



**PCIP. INSTALAÇÕES - 1º PAVIMENTO**  
ESC: 1/100

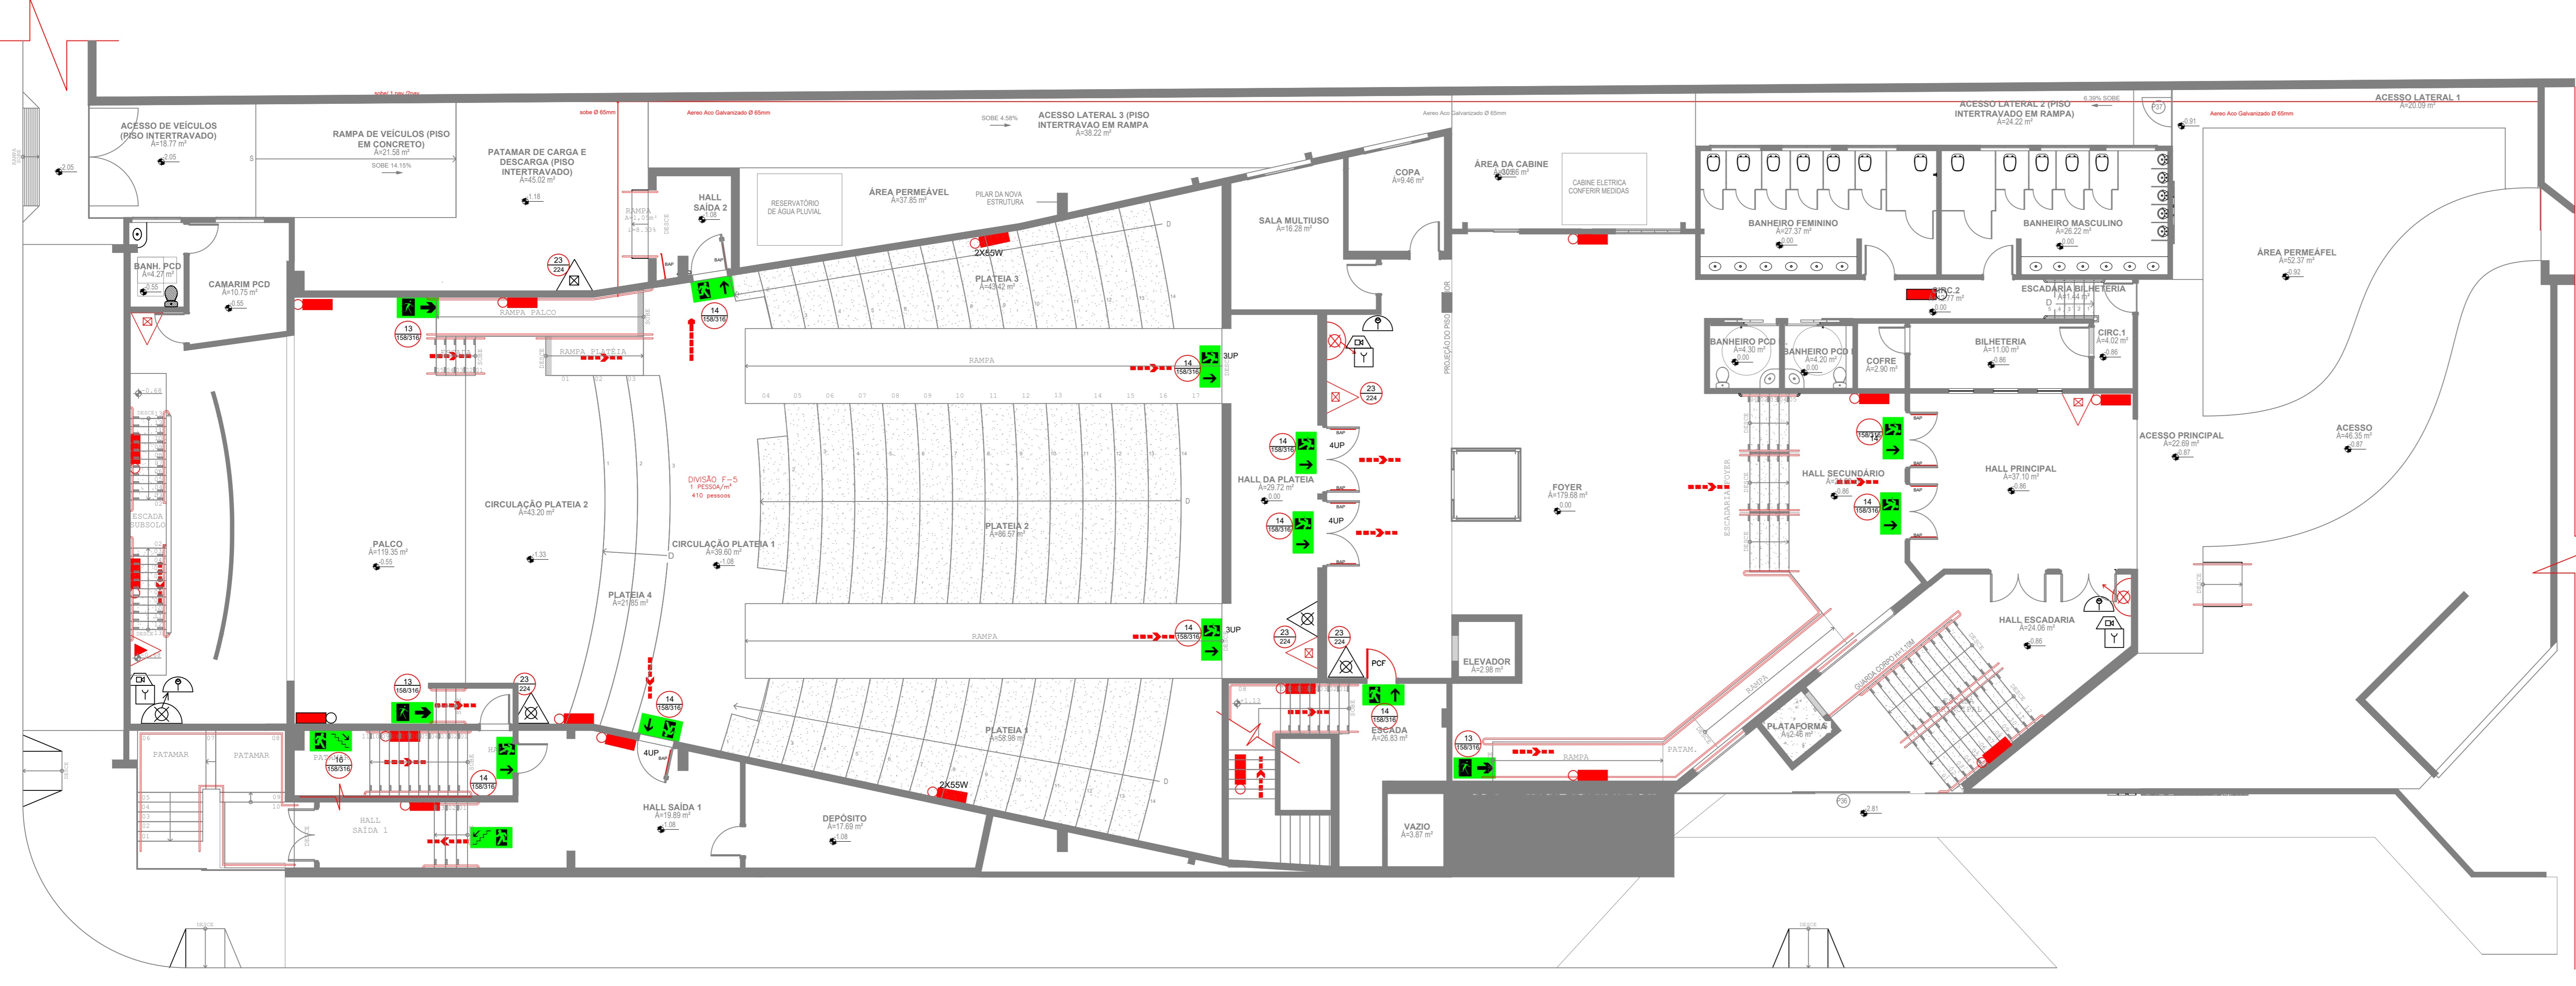

**PCIP. INSTALAÇÕES - PAV. TÉRREO**  
ESC: 1/100

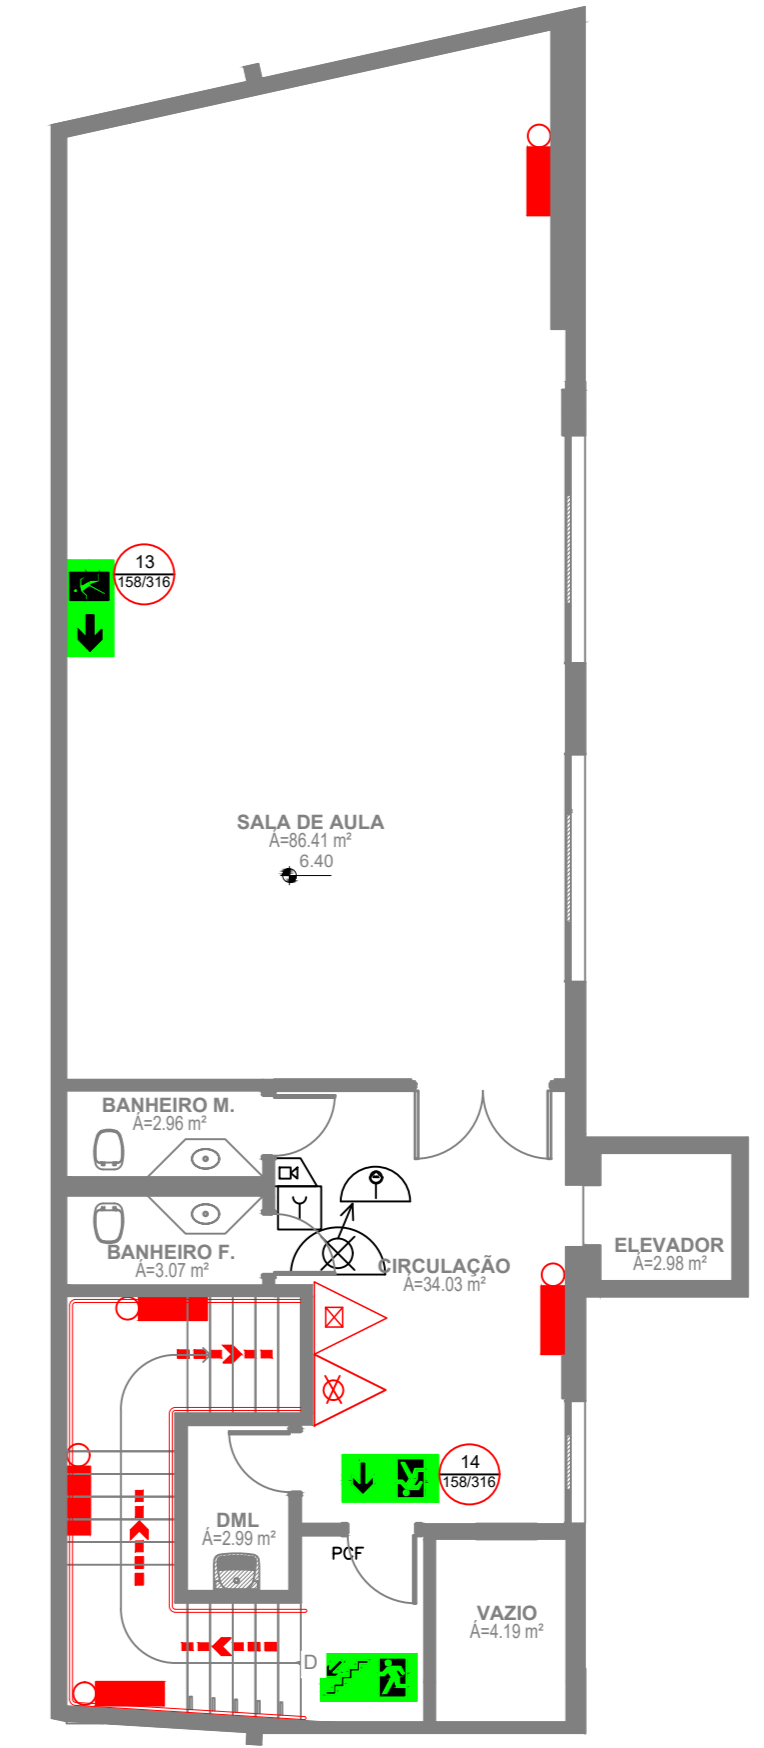

**PCIP. INSTALAÇÕES - 2º PAVIMENTO**  
ESC: 1/100

	AVISADOR SONORO TIPO SIRENE
	ACIONADOR MANUAL DO SISTEMA DE DETECÇÃO E ALARME
	CENTRAL DE DETECÇÃO E ALARME
	BATERIAS DO SISTEMA DE DETECÇÃO E ALARME
	PONTO DE ILUMINAÇÃO DE EMERGÊNCIA SISTEMA AUTÔNOMO - 30 LEDS
	QUADRO DE COMANDO DA BOMBA DE INCÊNDIO
	BOMBA DE INCÊNDIO
	RESERVA DE INCÊNDIO
	HIDRANTE SIMPLES
	ACIONADOR DE BOMBA DE INCÊNDIO
	REGISTRO DE RECALQUE SEM VALVULA DE RETENÇÃO
	VALVULA DE RETENÇÃO
	REGISTRO DE PARAGEM
	EXTINTOR MANUAL GÁS CARBÔNICO (CO2) - 5B - 6kg
	EXTINTOR MANUAL PÓ QUÍMICO SECO BC - 20B - 6kg
	EXTINTOR MANUAL ÁGUA PRESSURIZADA - 2A - 10l
	EXTINTOR MANUAL PÓ QUÍMICO SECO BC - 40B - 12kg
	VIATURA DO BOMBEIRO
	PLACA FOTOLUMINESCENTE DE INDICAÇÃO DE SAÍDA
	PLACA ADVERSATIVA "CUIDADO, PERIGO DE CHOQUE ELÉTRICO"
	CENTRAL PREDIAL DE GLP
	SINALIZAÇÃO CENTRAL PREDIAL DE GLP

CARIMBO DE ÓRGÃOS			
APROVAÇÃO/REVISÕES			
REV.	DESCRIÇÃO	DATA	RESP. TÉCNICO


**PROJETO EXECUTIVO DE PREVENÇÃO E COMBATE A INCÊNDIO E PANICO - PCIP**

OBRA: EXECUÇÃO DE SERVIÇOS DE PREVENÇÃO E COMBATE A INCÊNDIO E PANICO DO INSTITUTO FEDERAL DE MATO GROSSO - IFMT  
 PROPRIETÁRIO: INSTITUTO FEDERAL DE MATO GROSSO - IFMT  
 LOCAL: RUA ZULMIRA CANAVARROS, 95 - CENTRO NORTE, CUIABÁ - MT  
 AUTOR DO PROJETO: UELACREZINA OLIVEIRA Eng. Civil e de Segurança do Trabalho (CRS 15342/MT)


CONTEUDO	ETAPA	FOLHA
PCIP - PLANTA BAIXA - ANFITEATRO	PROJETO EXECUTIVO	01
	ESCALA	1:200
	DATA	JULHO/2014
	DESENHO	
	ULACI	03

ARQUIVO	ENTREGA FINAL PROJETO EXECUTIVO
FASE	
VERSÃO	REV00


NENHUMA PARTE DESSE PROJETO PODEM SER REPRODUZIDA, REPRODUZIDA, EXECUTADA OU TRANSMITIDA, SEM AUTORIZAÇÃO PRÉVIA POR ESCRITO DO PROPRIETÁRIO E DESENO DE NOVA PAT.

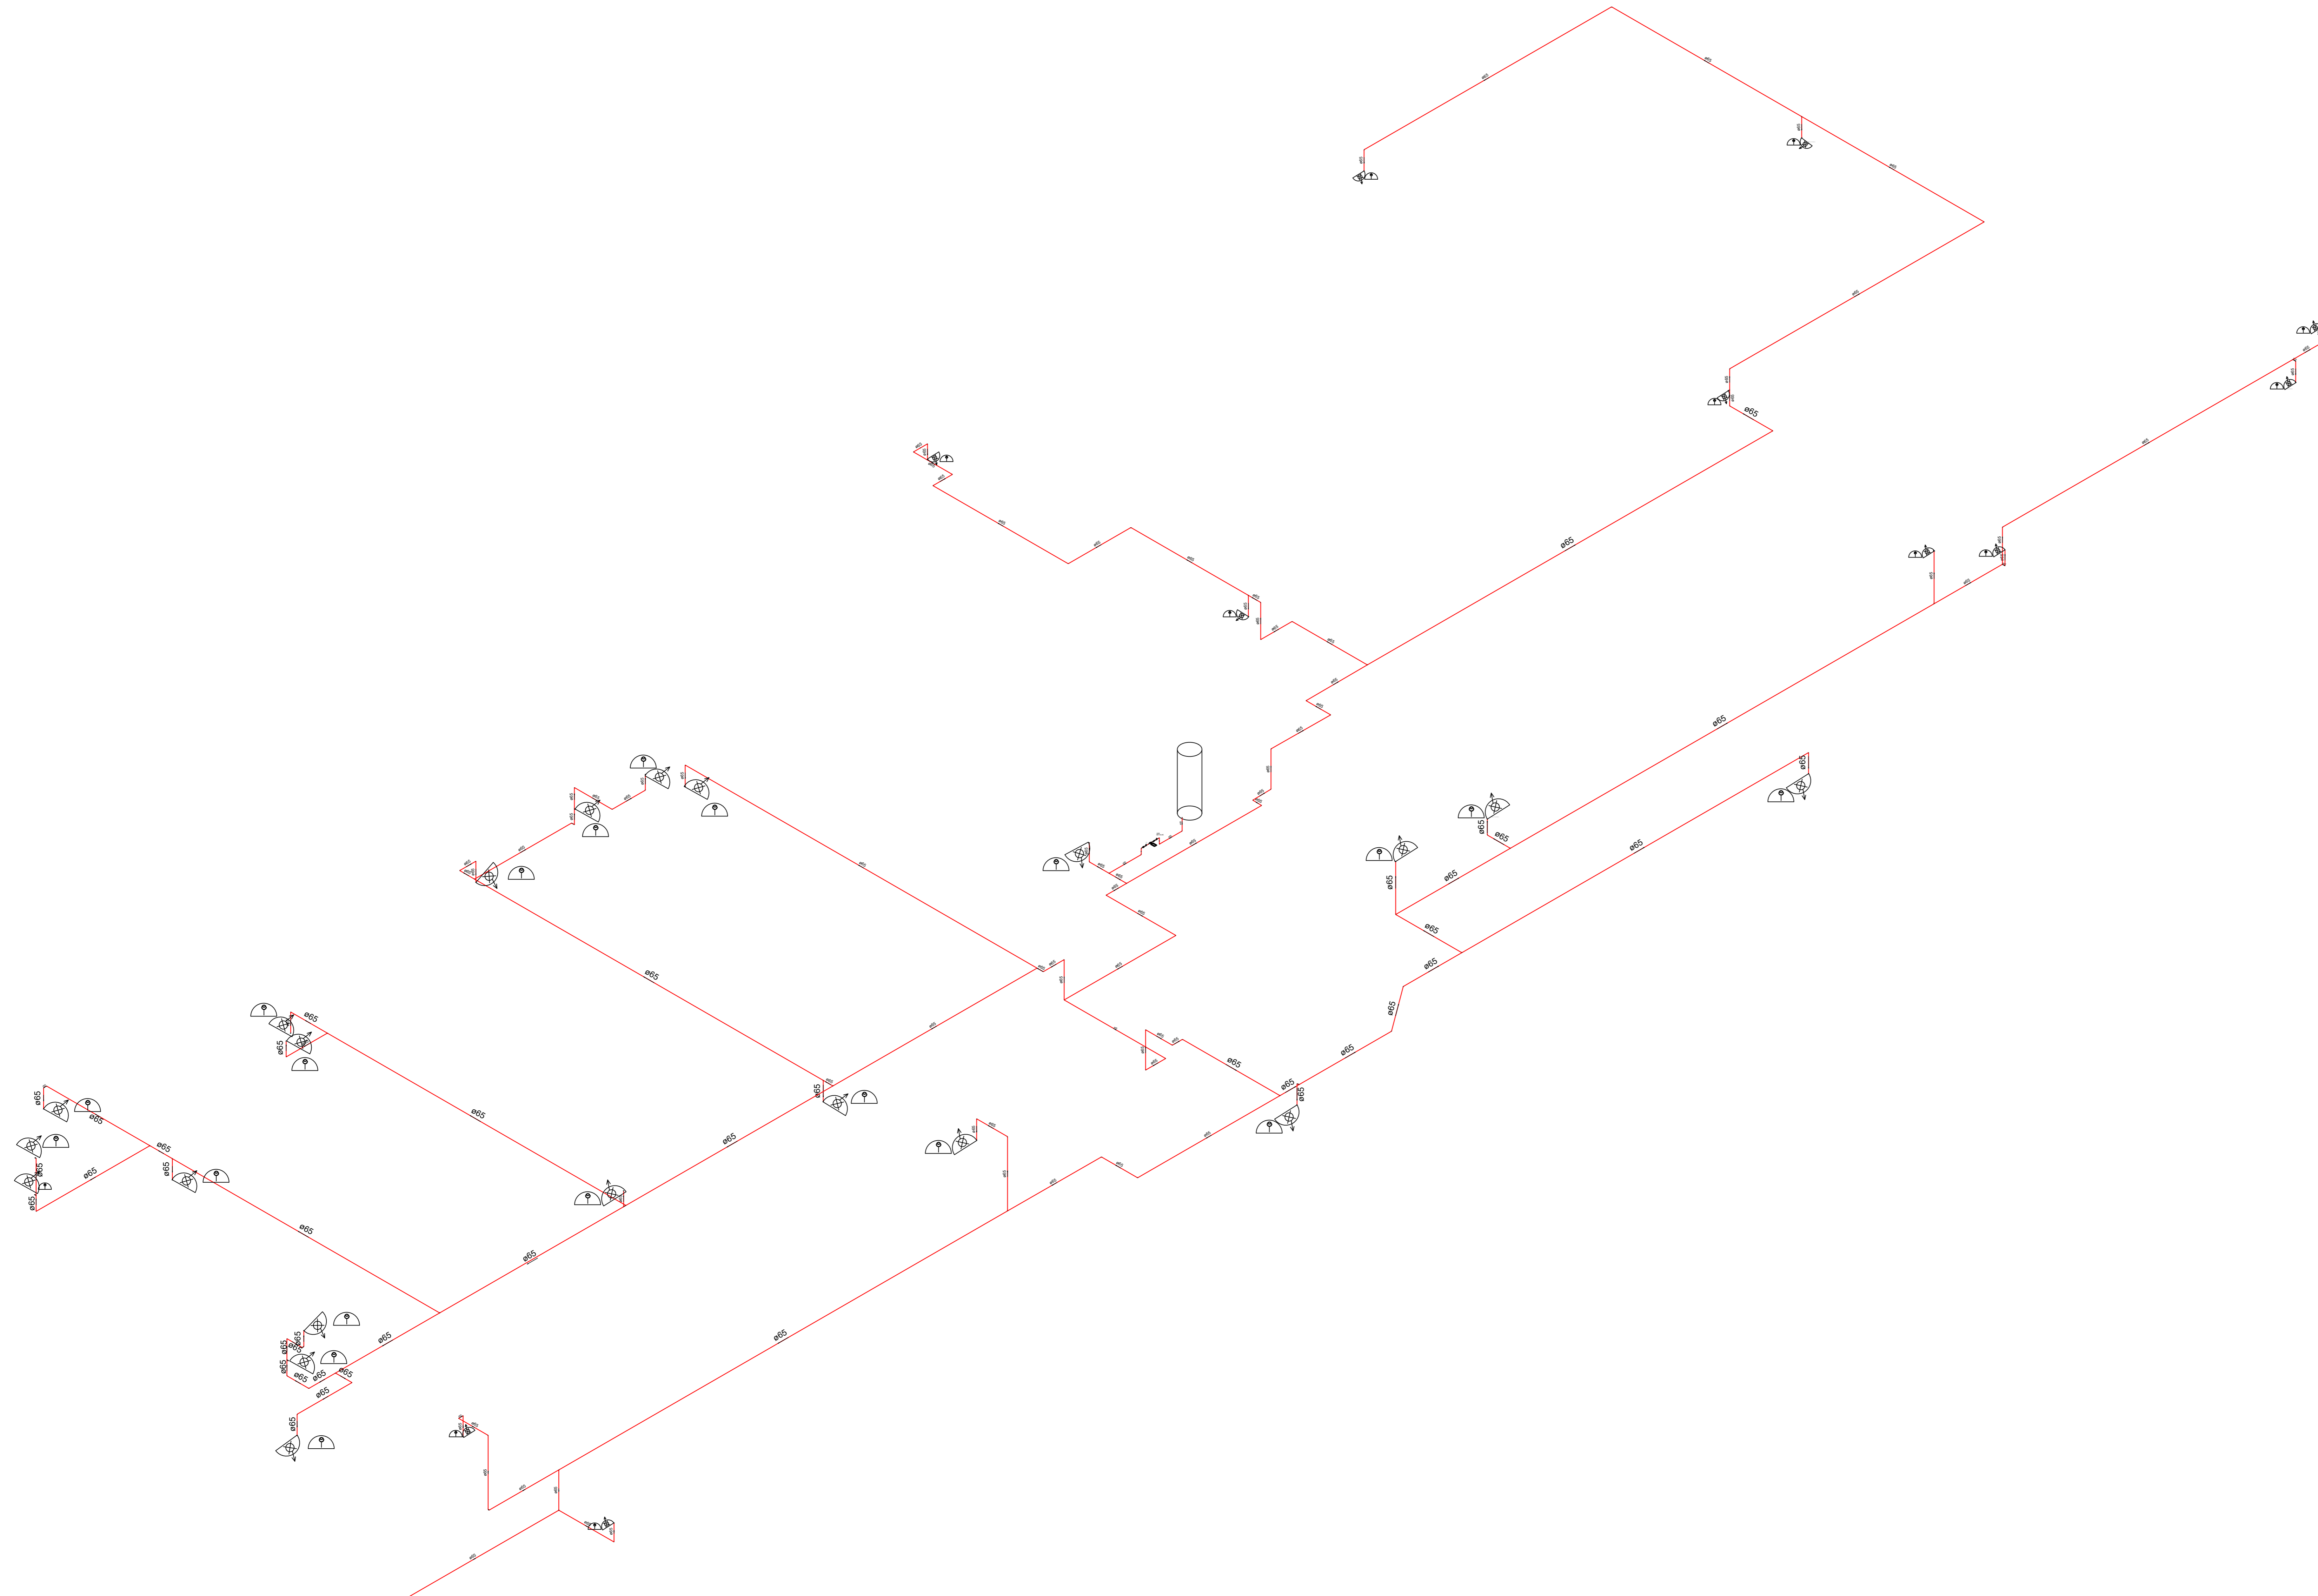

**ISOMETRICO - HIDRANTES**  
Esc: 1/100

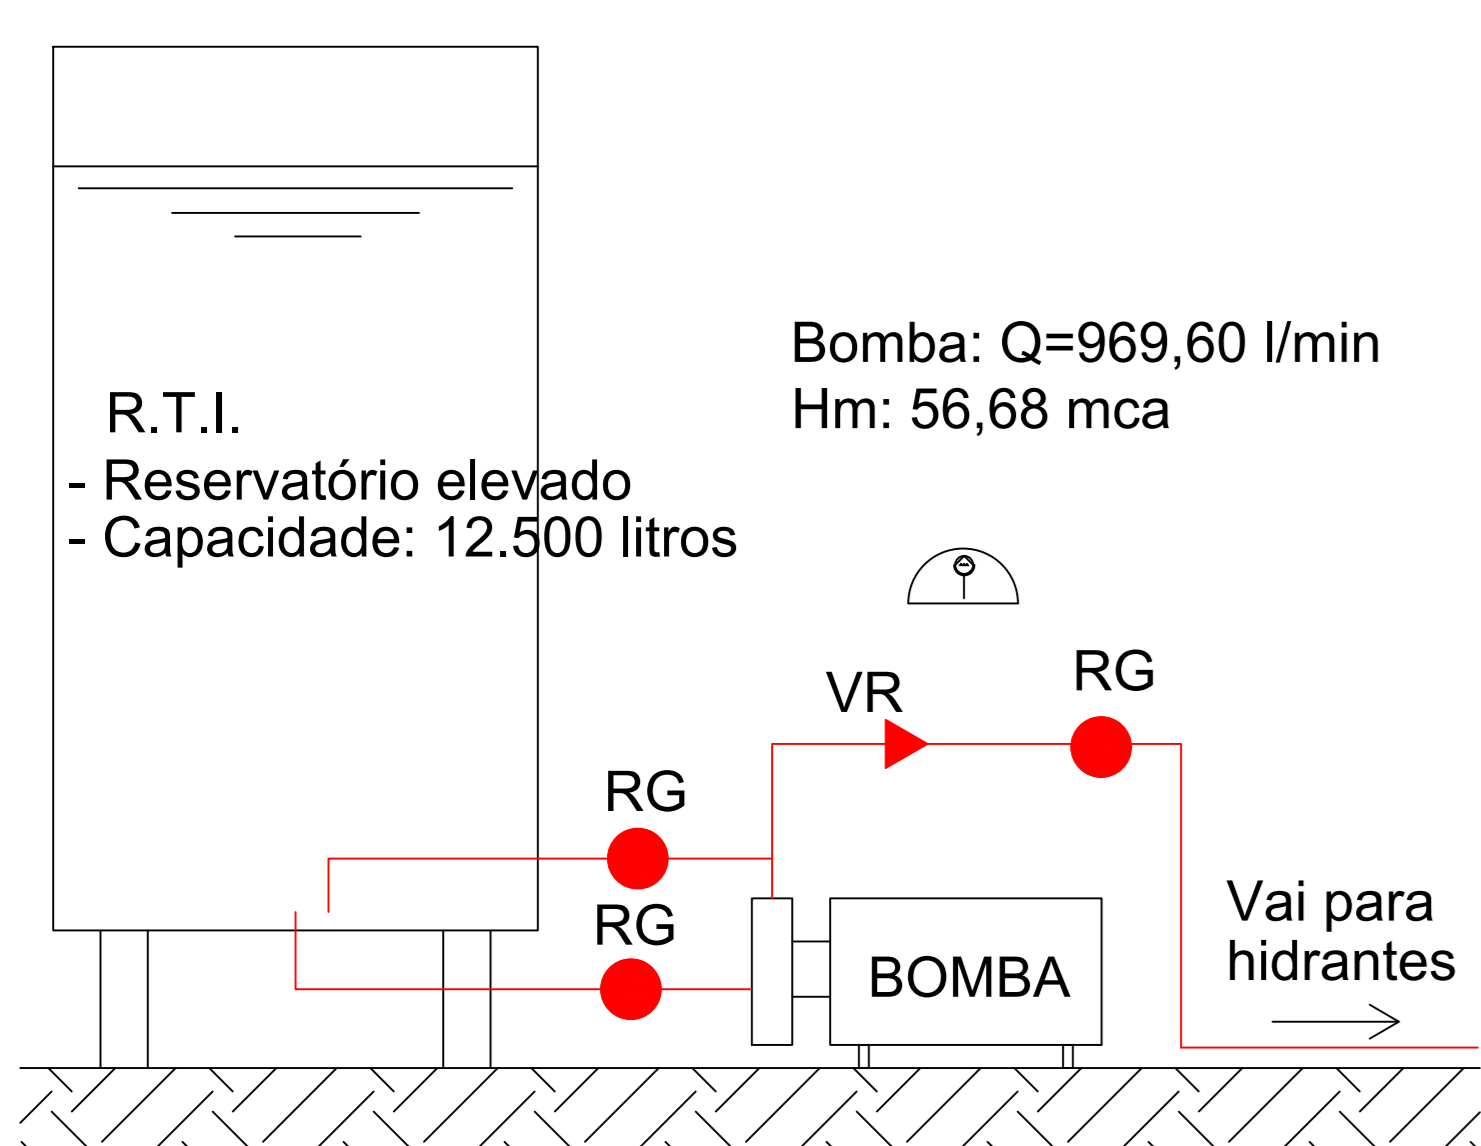

**BOMBA INC.: DET.RESERVA TECNICA E LIGAÇÃO**  
5/1500

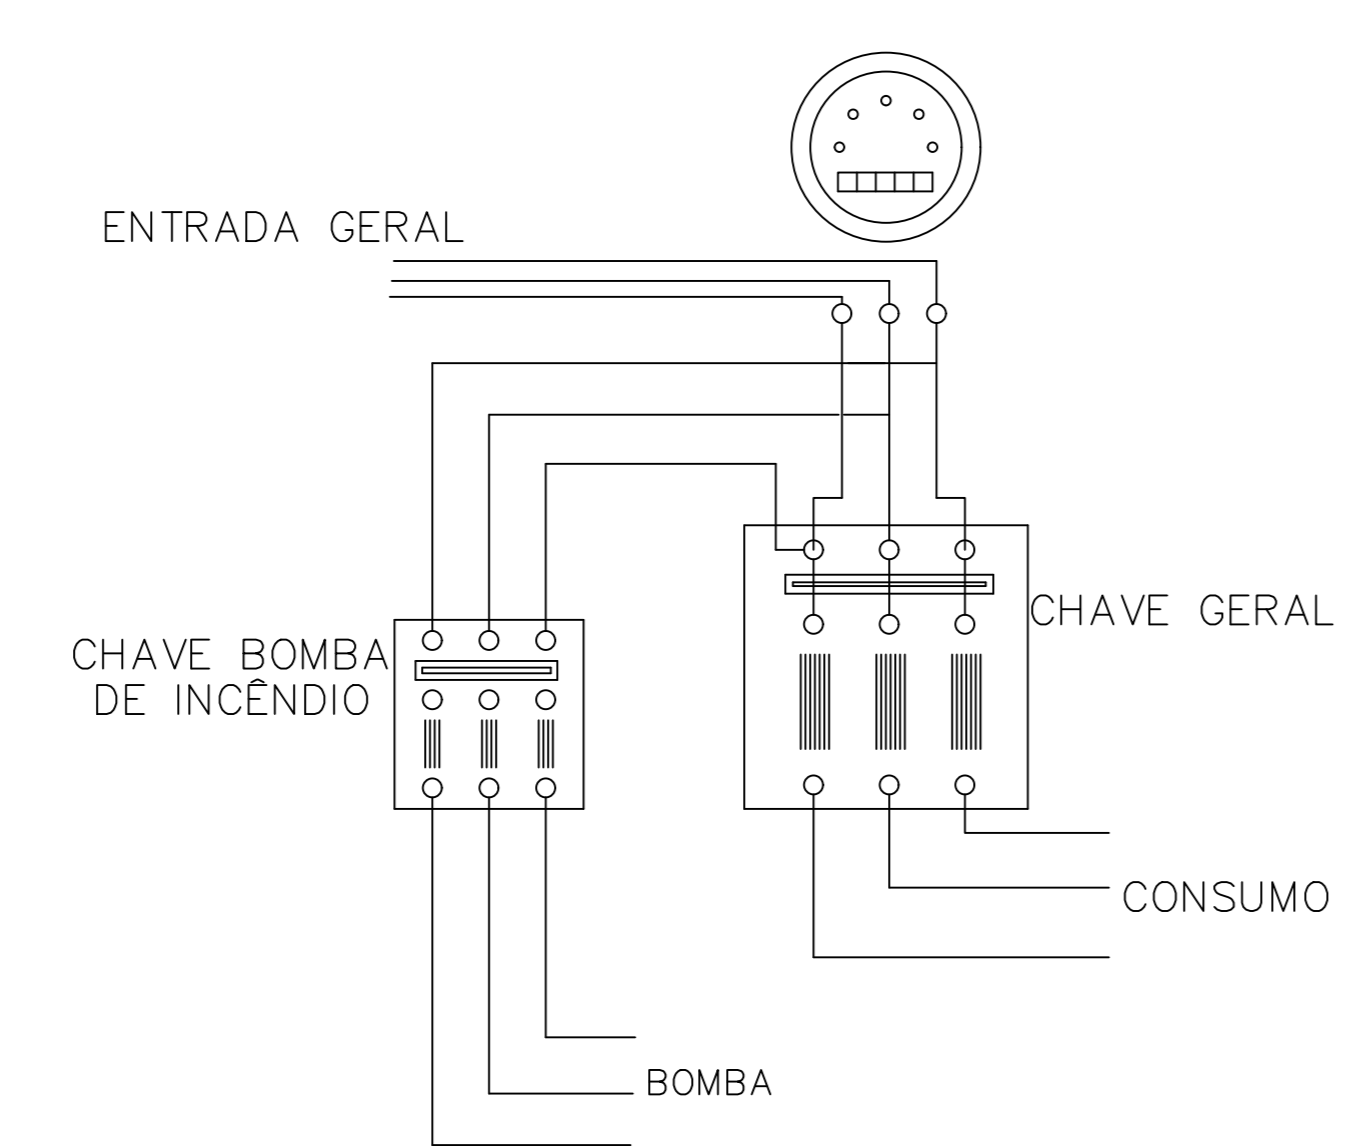

**BOMBA INC.: DET.TIPICO**  
5/1500

LEGENDAS	
	AVISADOR SONORO TIPO SIRENE
	ACIONADOR MANUAL DO SISTEMA DE DETECÇÃO E ALARME
	DETECTOR DE FUMAÇA PONTUAL
	DETECTOR DE CHAMAS PONTUAL
	CENTRAL DE DETECÇÃO E ALARME
	BATERIAS DO SISTEMA DE DETECÇÃO E ALARME
	CENTRAL DE ILUMINAÇÃO DE EMERGÊNCIA
	PONTO DE ILUMINAÇÃO DE EMERGÊNCIA SISTEMA AUTÔNOMO - 30 LEDS
	ILUM. EMERGÊNCIA TIPO BALIZAMENTO
	PONTO DE ILUMINAÇÃO DE EMERGÊNCIA SISTEMA CENTRAL DE BATERIAS
	REFLETOR DE ILUMINAÇÃO DE EMERGÊNCIA SISTEMA AUTÔNOMO - HALÓGENAS 1x55W
	QUADRO DE COMANDO DA BOMBA DE INCENDIO
	BOMBA DE INCENDIO
	RESERVA DE INCENDIO
	HIDRANTE SIMPLES
	ACIONADOR DE BOMBA DE INCENDIO
	REGISTRO DE RECALQUE SEM VALVULA DE RETENÇÃO
	VALVULA DE RETENÇÃO
	REGISTRO DE PARAGEM
	PONTO DE CHUVEIRO AUTOMÁTICO (PENDENTE)
	PONTO DE CHUVEIRO AUTOMÁTICO (UP-RIGHT)
	EXTINTOR MANUAL GAS CARBÔNICO (CO2) - 5B - 6kg
	EXTINTOR MANUAL PÓ QUÍMICO SECO BC - 20B - 6kg
	EXTINTOR MANUAL PÓ QUÍMICO SECO BC - 40B - 12kg
	EXTINTOR MANUAL ÁGUA PRESSURIZADA - 2A - 10l
	EXTINTOR SOBRE RODAS PÓ QUÍMICO SECO BC - 80B/C - 20kg
	SAÍDA FINAL DA ROTA DE FUGA
	DIREÇÃO DO FLUXO DA ROTA DE FUGA
	VIATURA DO BOMBEIRO
	CENTRAL PREDIAL DE GLP
	PLACA FOTOLUMINESCENTE DE INDICAÇÃO DE SAÍDA
	PLACA ADVERSATIVA "CUIDADO, PERIGO DE CHOQUE ELÉTRICO"
	BALDE DE AREIA

CARIMBO DE ORÇÃOS			
APROVAÇÃO/REVISÕES			
01	EMISSÃO DE DOCUMENTO	09/2014	ULACI
REV.	REVISÃO	DATA	RESP. TÉCNICO

**PROJETO EXECUTIVO DE PREVENÇÃO E COMBATE A INCENDIO E PANICO - PCIP**

Rua Coronel Manoel de Barros Guimarães - Curitiba/PR - CEP: 7802-000 | 051.3024.2010  
www.instituto-prevencao.com.br

PROJETO: EXECUÇÃO DE SERVIÇOS DE PREVENÇÃO E COMBATE A INCENDIO E PANICO DO INSTITUTO FEDERAL DE MATO GROSSO - IFMT

PROPRIETÁRIO: INSTITUTO FEDERAL DE MATO GROSSO - IFMT  
13.794.782/0001-31


LOCAL: RUA ZULMIRA CANAVARROS, 95 - CENTRO NORTE, CUIABÁ - MT

AUTOR DO PROJETO: ULACI REBECCA CHAVES  
Engenheira de Segurança do Trabalho  
CREA 03384279

CONTEUDO	ETAPA	PROJETO EXECUTIVO	FOLHA
INST. DE PREV. COMBATE A INCENDIO ISOMETRICO E DET. DE BOMBA	ESCALA INDICADA	02	03
	DATA DESENHO	SETEMBRO/2014	
	ULACI		

ARQUIVO	ENTREGA FINAL PROJETO EXECUTIVO
FASE	
VERSÃO	REV00

SISTEMA AUTOMÁTICO DE RESERVAÇÃO DE COMBATE A INCENDIO E PANICO - PCIP

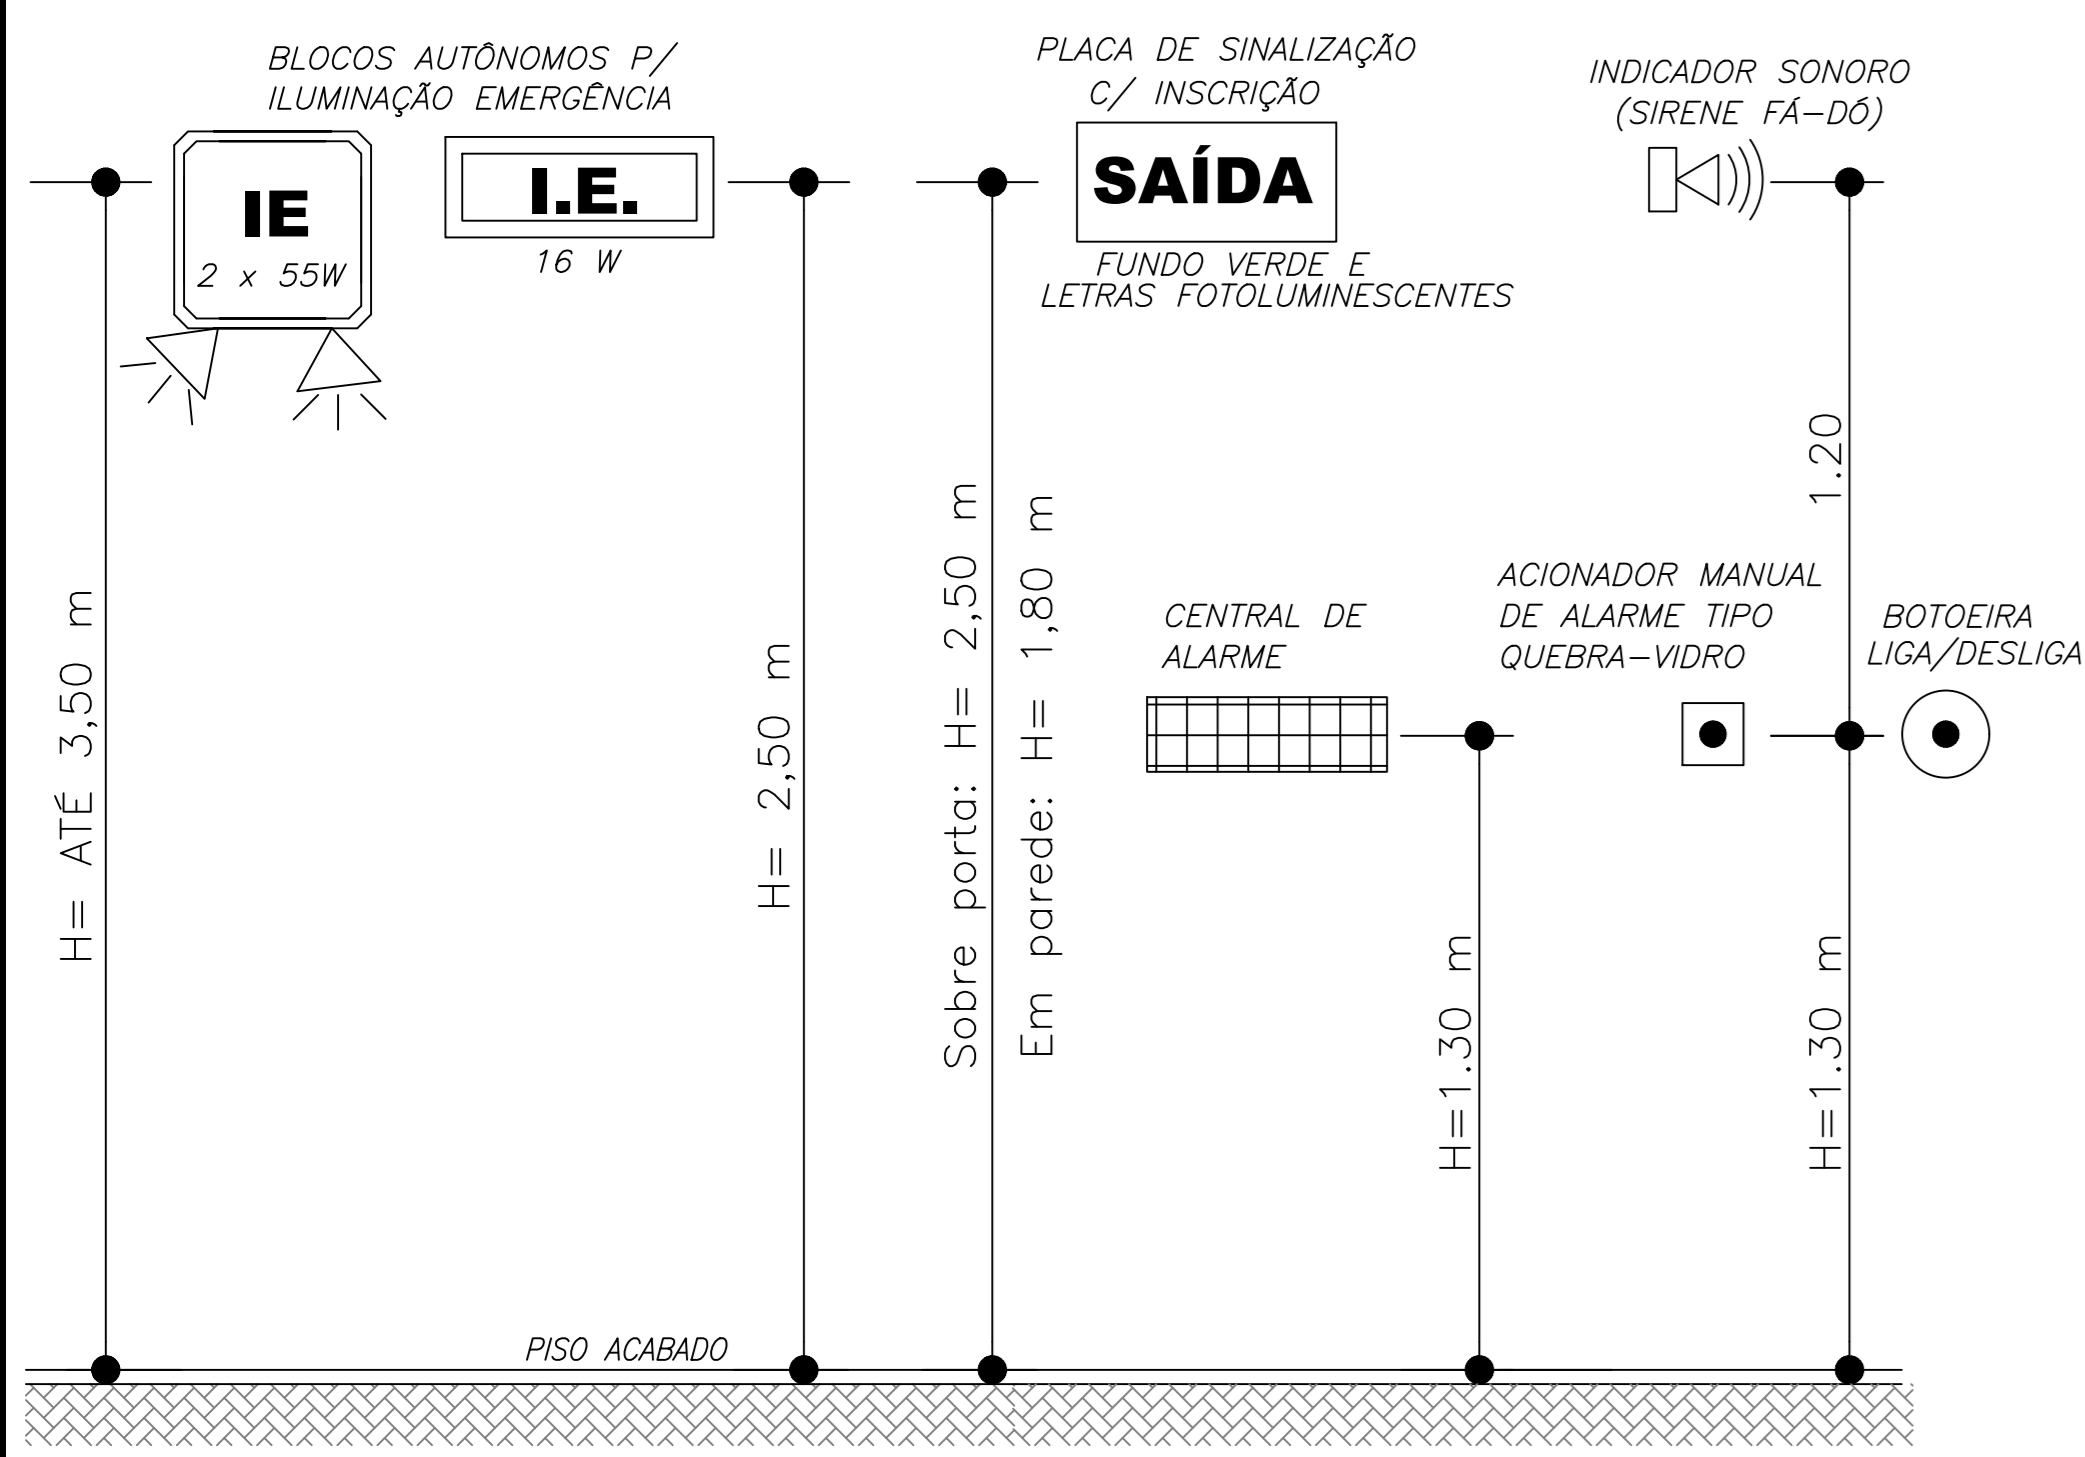


ALTURA DOS EQUIPAMENTOS

SINALIZAÇÃO: PLACAS




CODIGO/NTM	SÍMBOLO	SIGNIFICADO	FORMA E COR	APLICAÇÃO
1 312/154		PROIBIDO FUMAR	SÍMBOLO CIRCULAR FUNDO BRANCO FIGURAS PRETAS PARA CIRCULAR E BARRA HORIZONTAL VERMELHA	TODO LOCAL ONDE O FUMO PODEA AUMENTAR O RISCO DE INCÊNDIO
9 312/154		PERIGO RISCO DE CHOQUE ELÉTRICO	SÍMBOLO TRIANGULAR FUNDO AMARELO FIGURAS PRETAS PARA TRIANGULAR PRETA	PRÓXIMO A INSTALAÇÕES ELÉTRICAS QUE OPEREM RISCO DE CHOQUE
13 312/154		SAÍDA DE EMERGÊNCIA	SÍMBOLO RETANGULAR FUNDO VERDE FIGURAS BRANCAS PARA TRIANGULAR PRETA	INDICAÇÃO DO SENTIDO (ESQUERDA OU DIREITA) DE UMA SAÍDA DE EMERGÊNCIA
14 312/154		SAÍDA DE EMERGÊNCIA	SÍMBOLO RETANGULAR FUNDO VERDE FIGURAS BRANCAS PARA TRIANGULAR PRETA	INDICAÇÃO DE UMA SAÍDA DE EMERGÊNCIA A SER USADA, COMO DA BARRA, PARA RESCUE O SEU INTERIO
16 312/154		ESCALA DE EMERGÊNCIA	SÍMBOLO RETANGULAR FUNDO VERDE FIGURAS BRANCAS PARA TRIANGULAR PRETA	INDICAÇÃO DO SENTIDO DE FUGA NO INTERIOR DAS ESCADAS
17 312/154		SAÍDA DE EMERGÊNCIA	SÍMBOLO RETANGULAR FUNDO VERDE FIGURAS BRANCAS PARA TRIANGULAR PRETA	INDICAÇÃO DA SAÍDA DE EMERGÊNCIA DEVIDO À NECESSIDADE DE UTILIZAÇÃO COMO COMPLEMENTAÇÃO DO PICTOGRAMA
18 312/154		NÚMERO DO PAVIMENTO	SÍMBOLO QUADRADO FUNDO VERDE NÚMERO BRANCO	INDICAÇÃO DO PAVIMENTO, NO INTERIOR DA ESCADA (PAINEL)
21 312/154		COMANDO MANUAL DE ALARME OU SÍMBOLO DE INCÊNDIO	SÍMBOLO QUADRADO FUNDO VERDE FIGURAS BRANCAS PARA TRIANGULAR PRETA	POSTO DE ACIONAMENTO DE ALARME DE INCÊNDIO OU SÍMBOLO DE INCÊNDIO DEVIDO À NECESSIDADE DE UTILIZAÇÃO COMO COMPLEMENTAÇÃO DO PICTOGRAMA
23 312/154		EXTINTOR DE INCÊNDIO	SÍMBOLO QUADRADO FUNDO VERDE FIGURAS BRANCAS PARA TRIANGULAR PRETA	INDICAÇÃO DE LOCALIZAÇÃO DOS EXTINTORES DE INCÊNDIO
25 312/154		ABERTO DE MANGUEIRA DE HIDRANTE	SÍMBOLO QUADRADO FUNDO VERDE FIGURAS BRANCAS PARA TRIANGULAR PRETA	INDICAÇÃO DO ABERTO DA MANGUEIRA DE INCÊNDIO DO SEU INTERIO

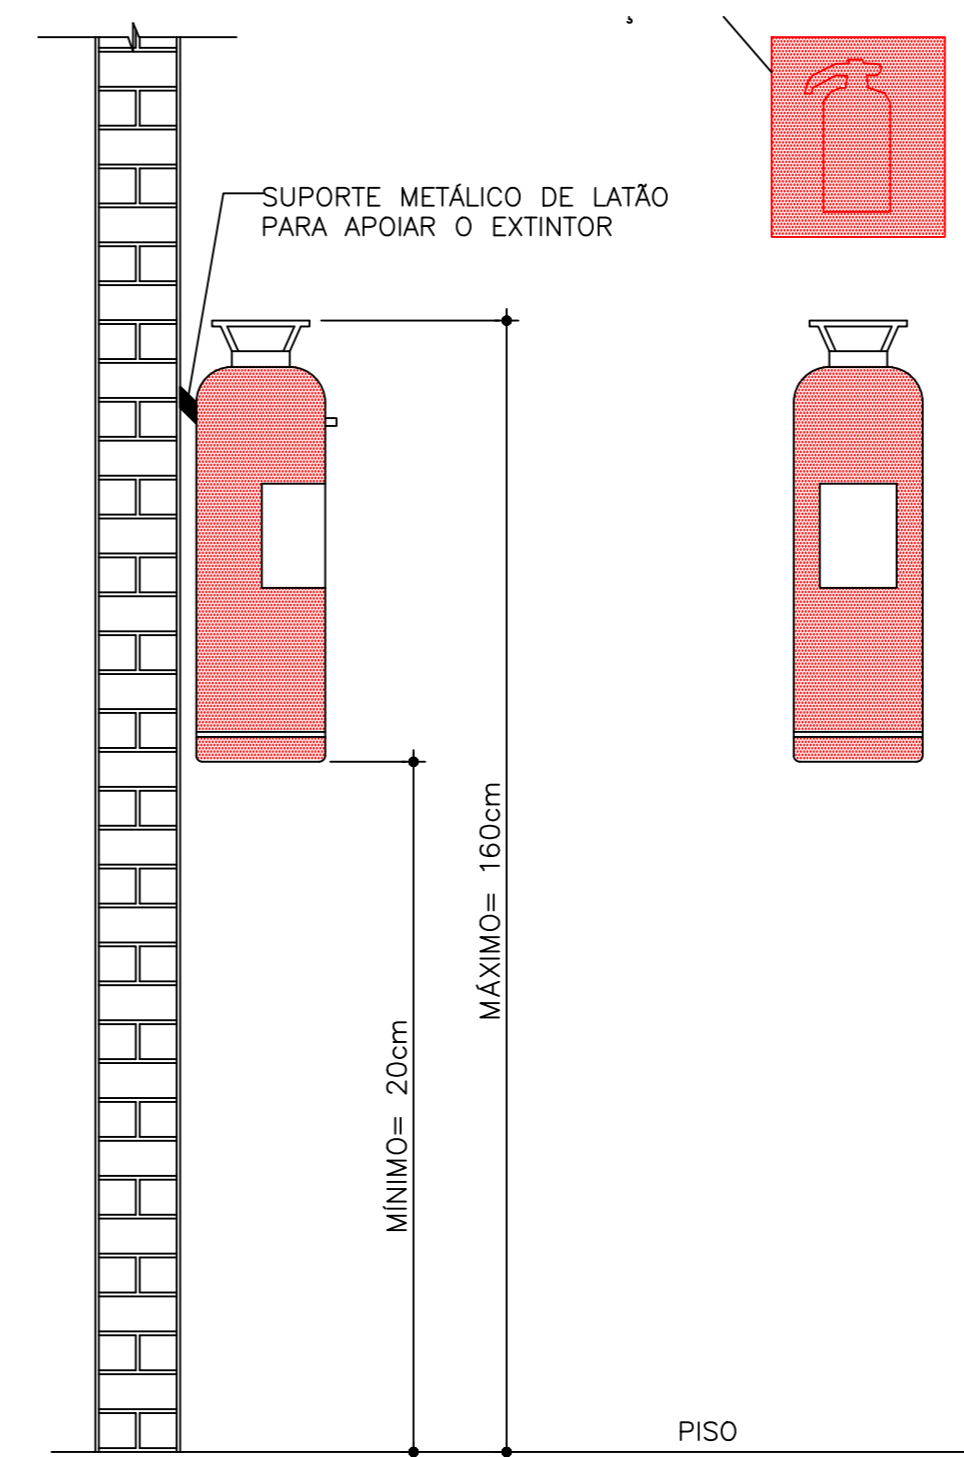


EXTINTORES: DETALHES


SINALIZAÇÃO DE PAREDE  
EXTINTOR

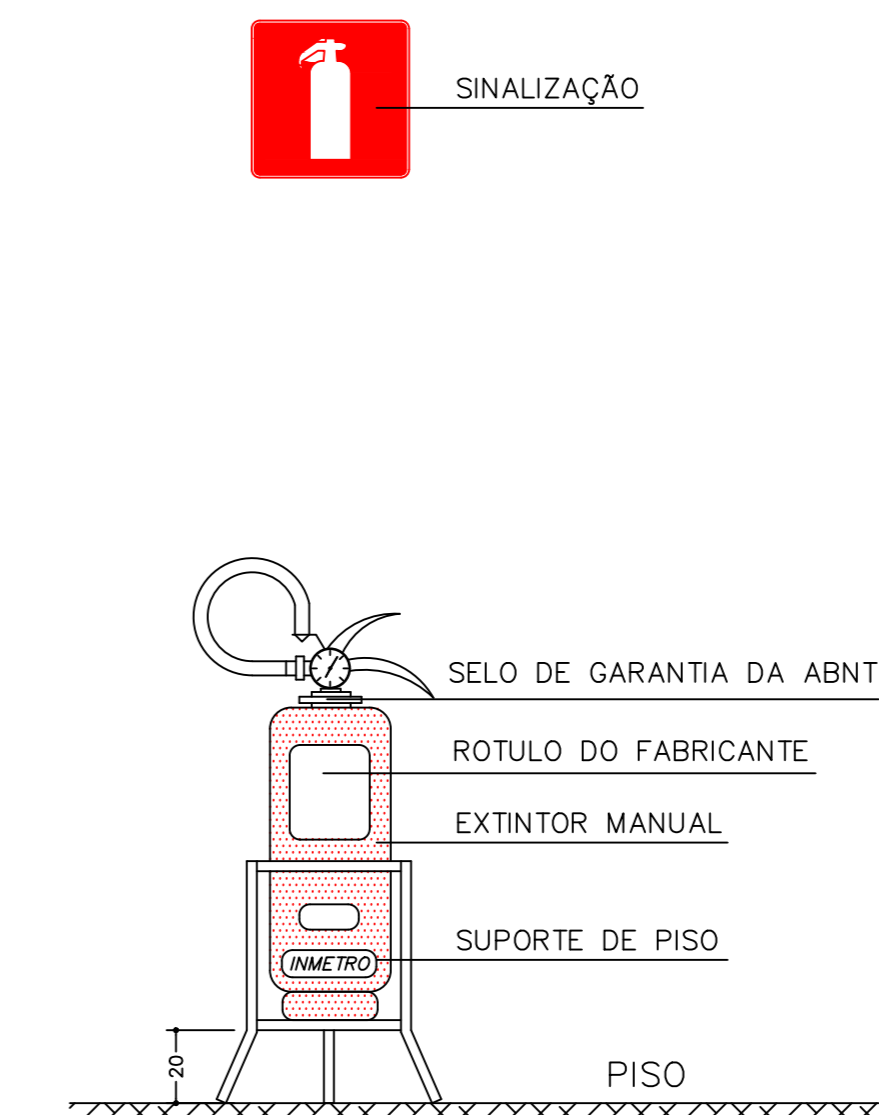

SINALIZAÇÃO DE PISO  
DE EXTINTOR

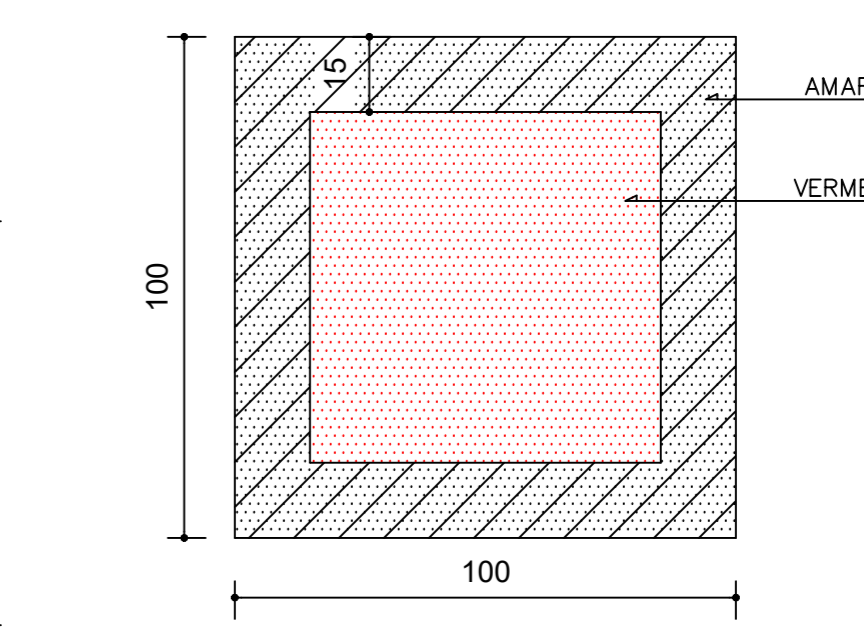


DET. DE SINALIZAÇÃO DE EXTINTORES

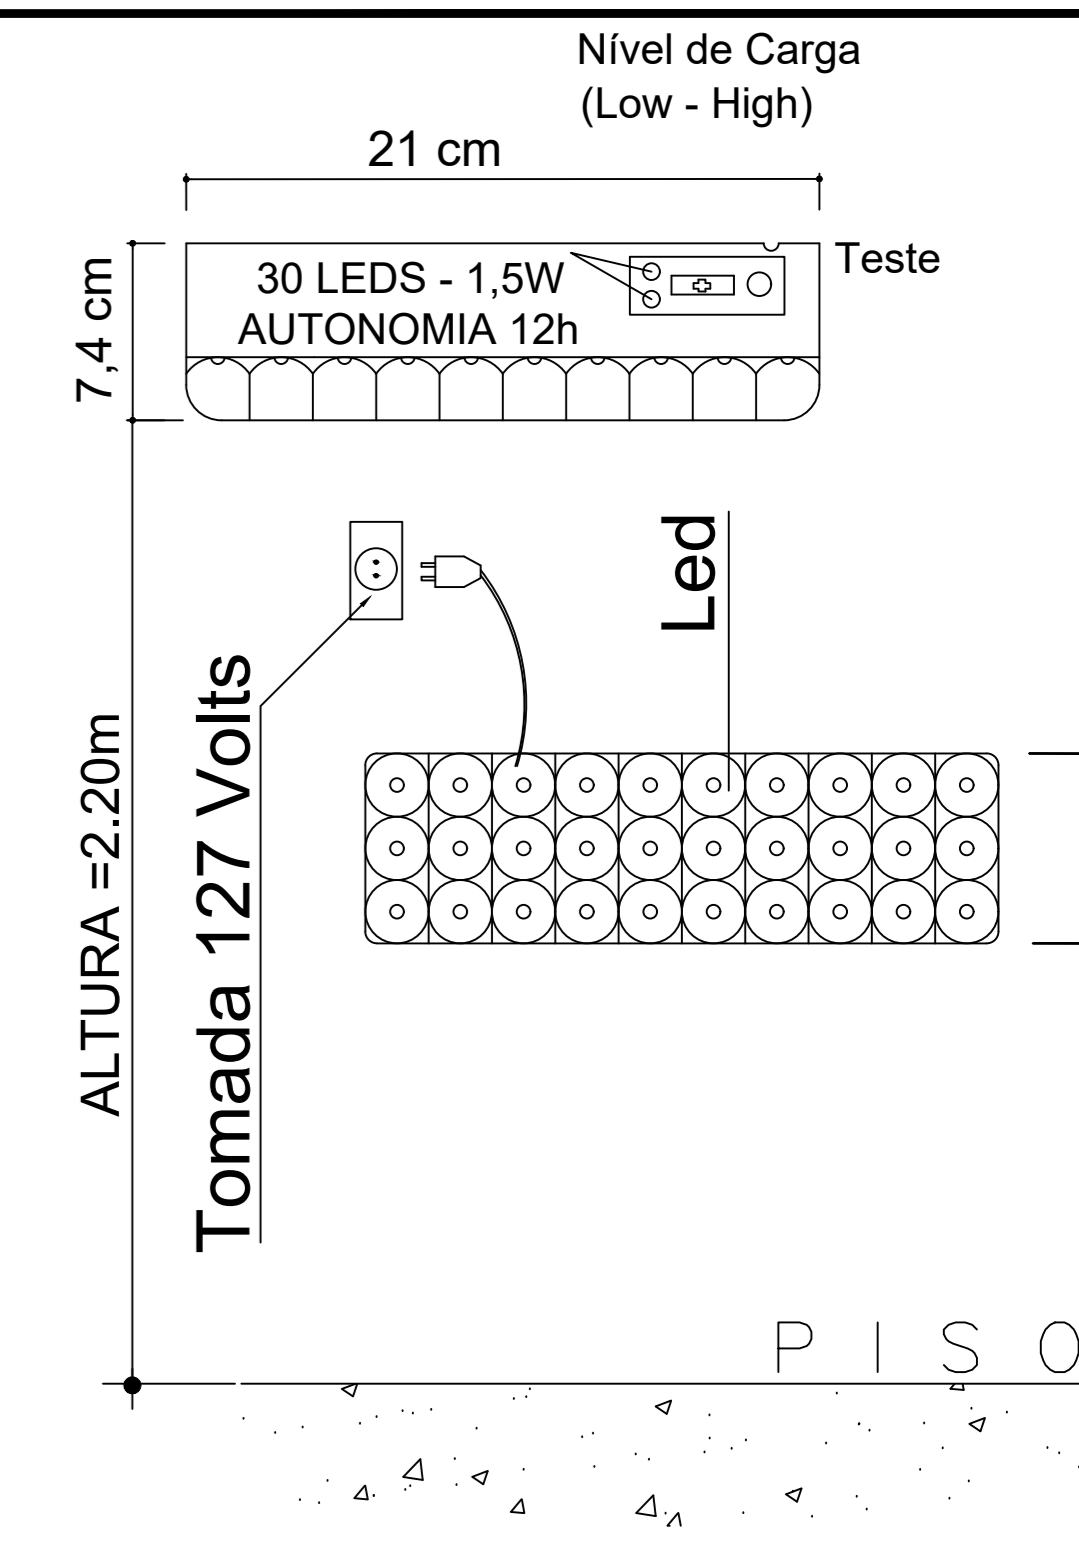


DET. DE ILUMINAÇÃO DE EMERGÊNCIA

DETALHE DO CORRIMÃO  
E GUARDA CORPO


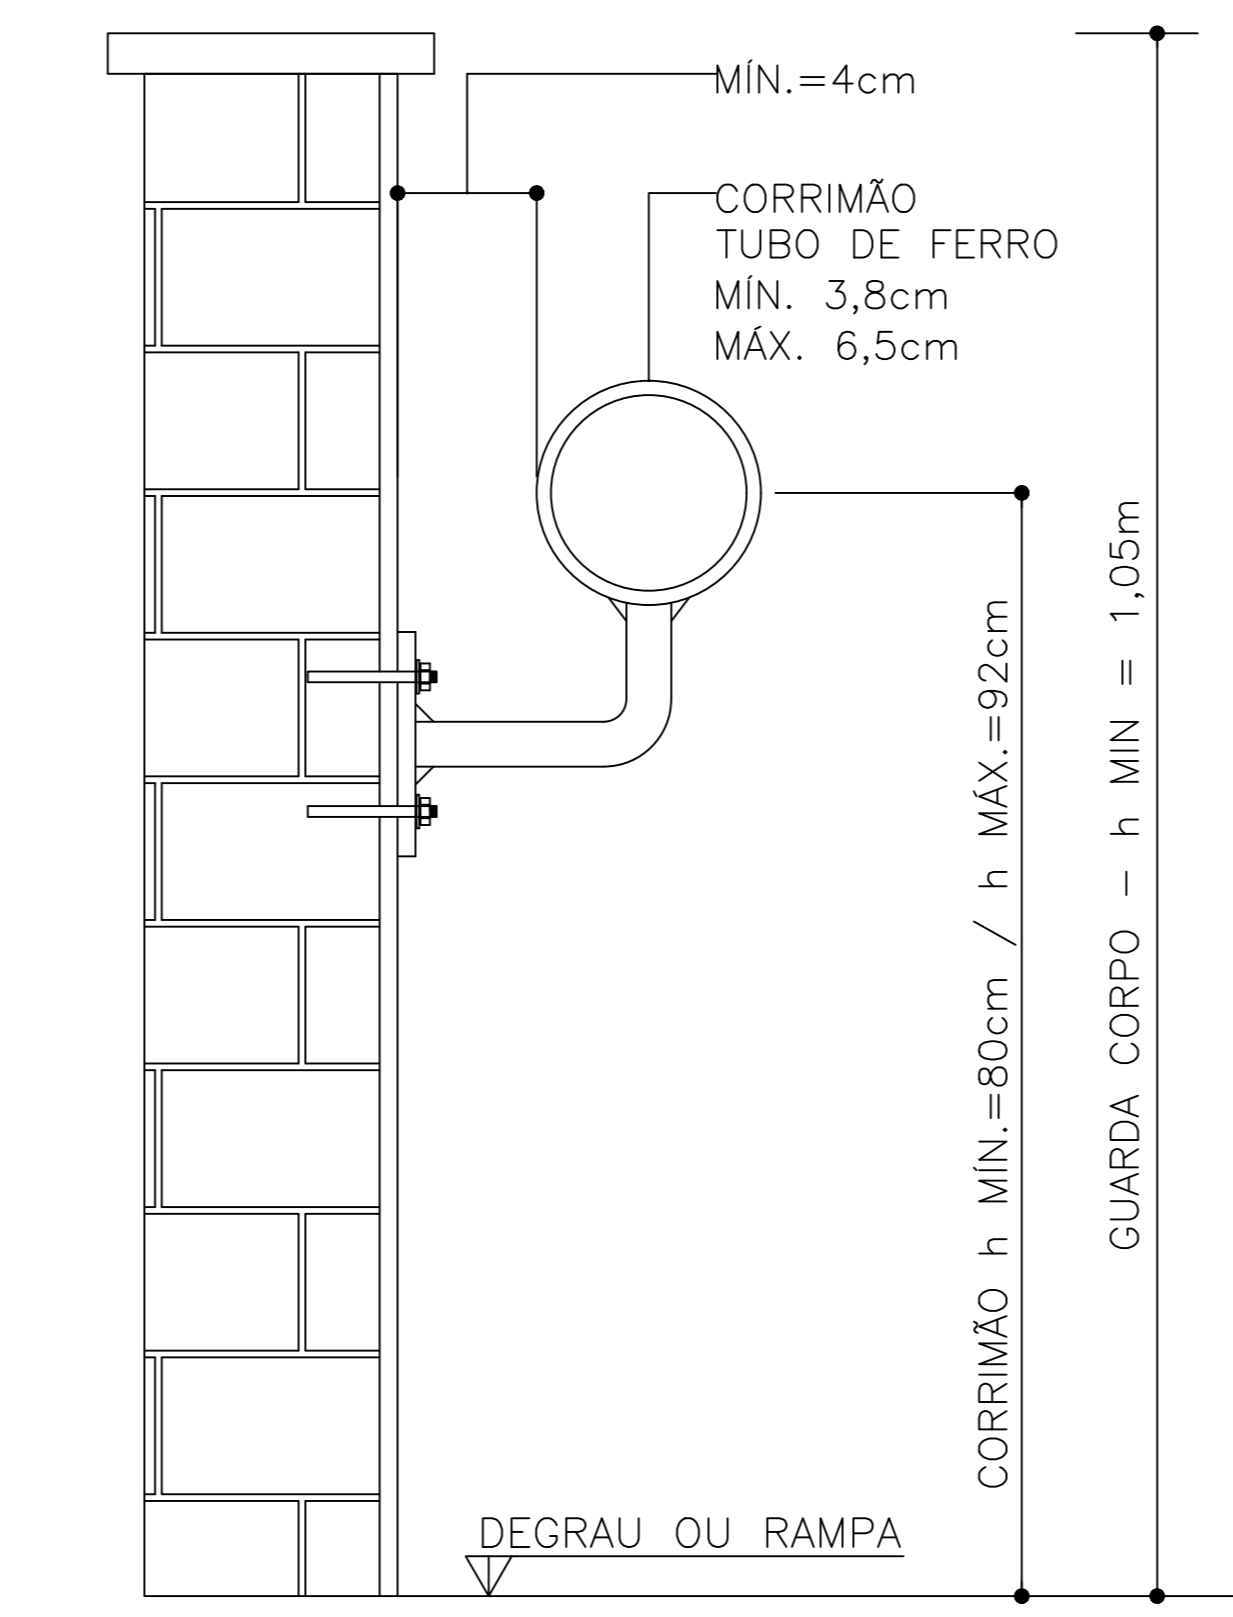


DET. DE ESCADAS

DETALHE DA ESCADA

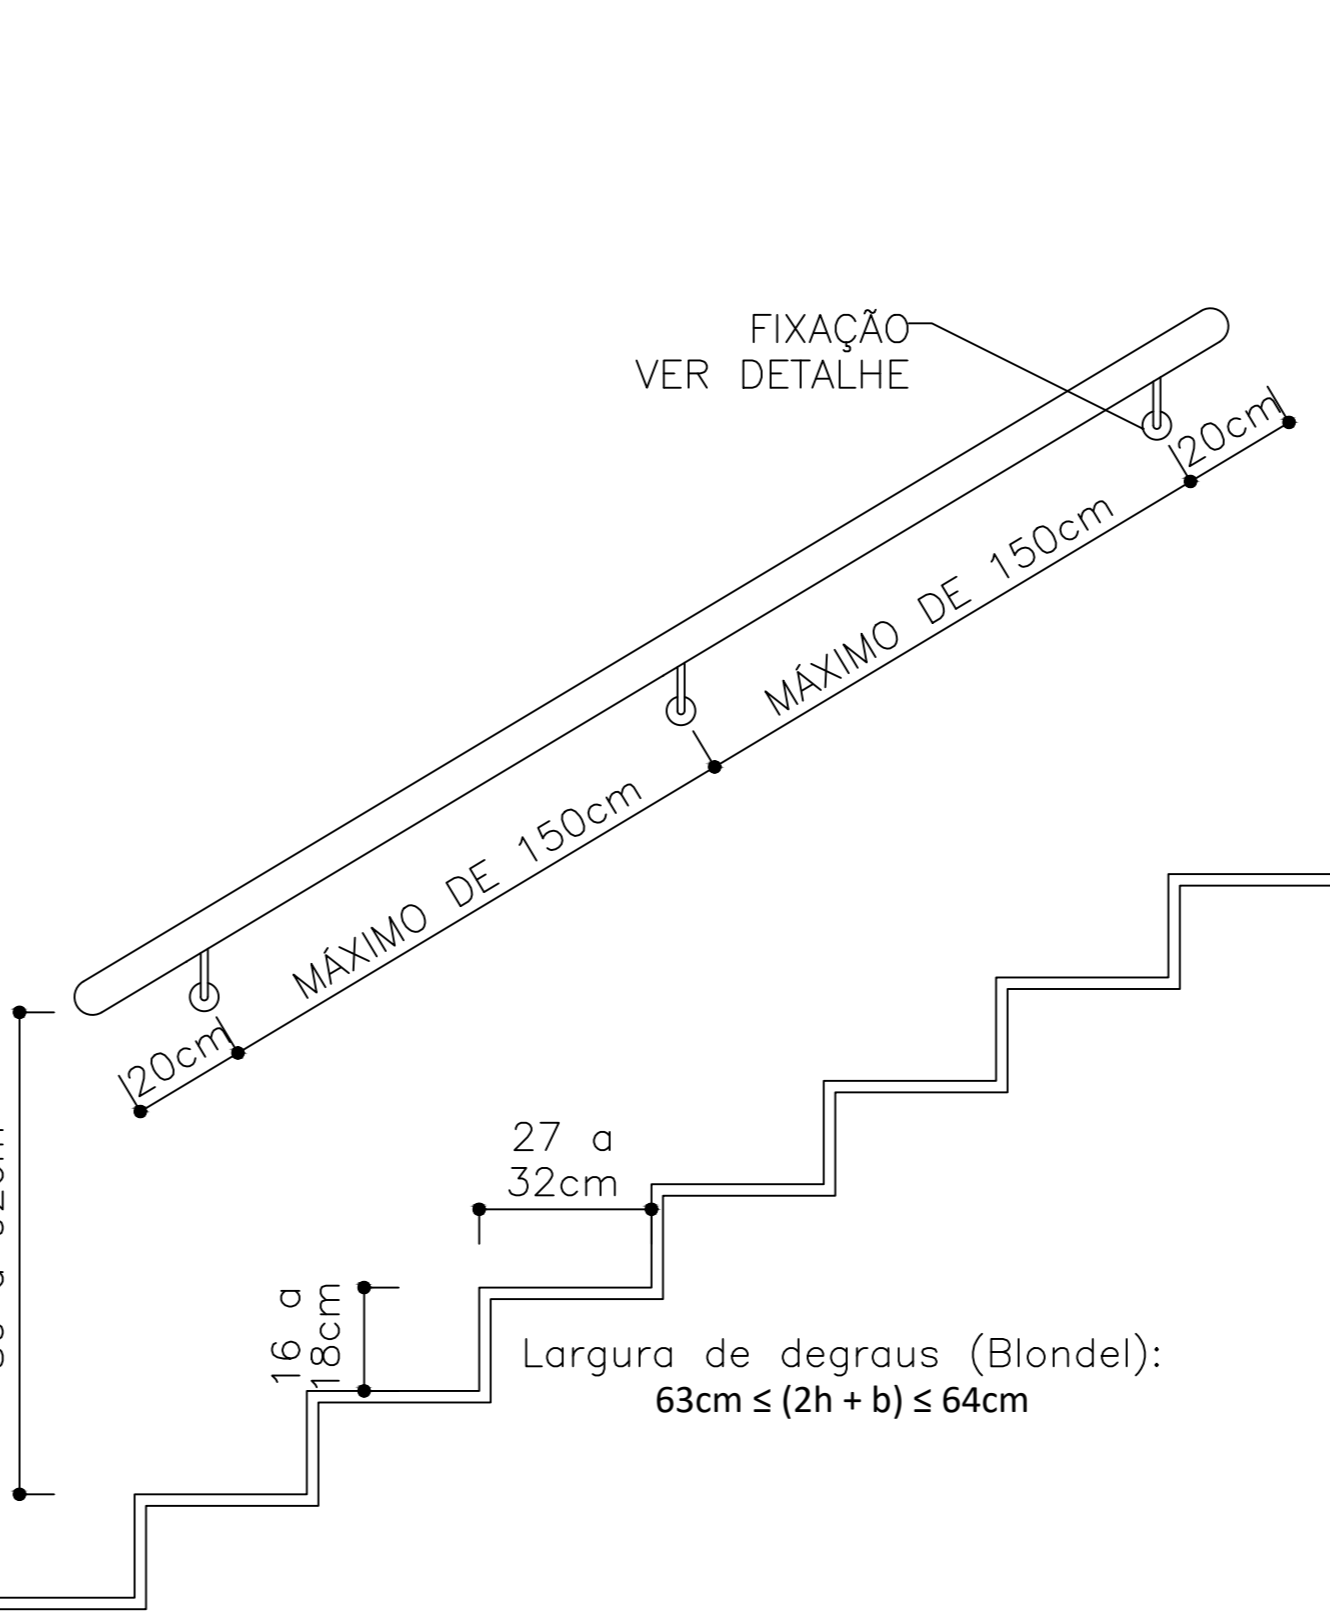


PORMENORES CONSTRUTIVOS  
DA INSTALAÇÃO DE GUARDAS

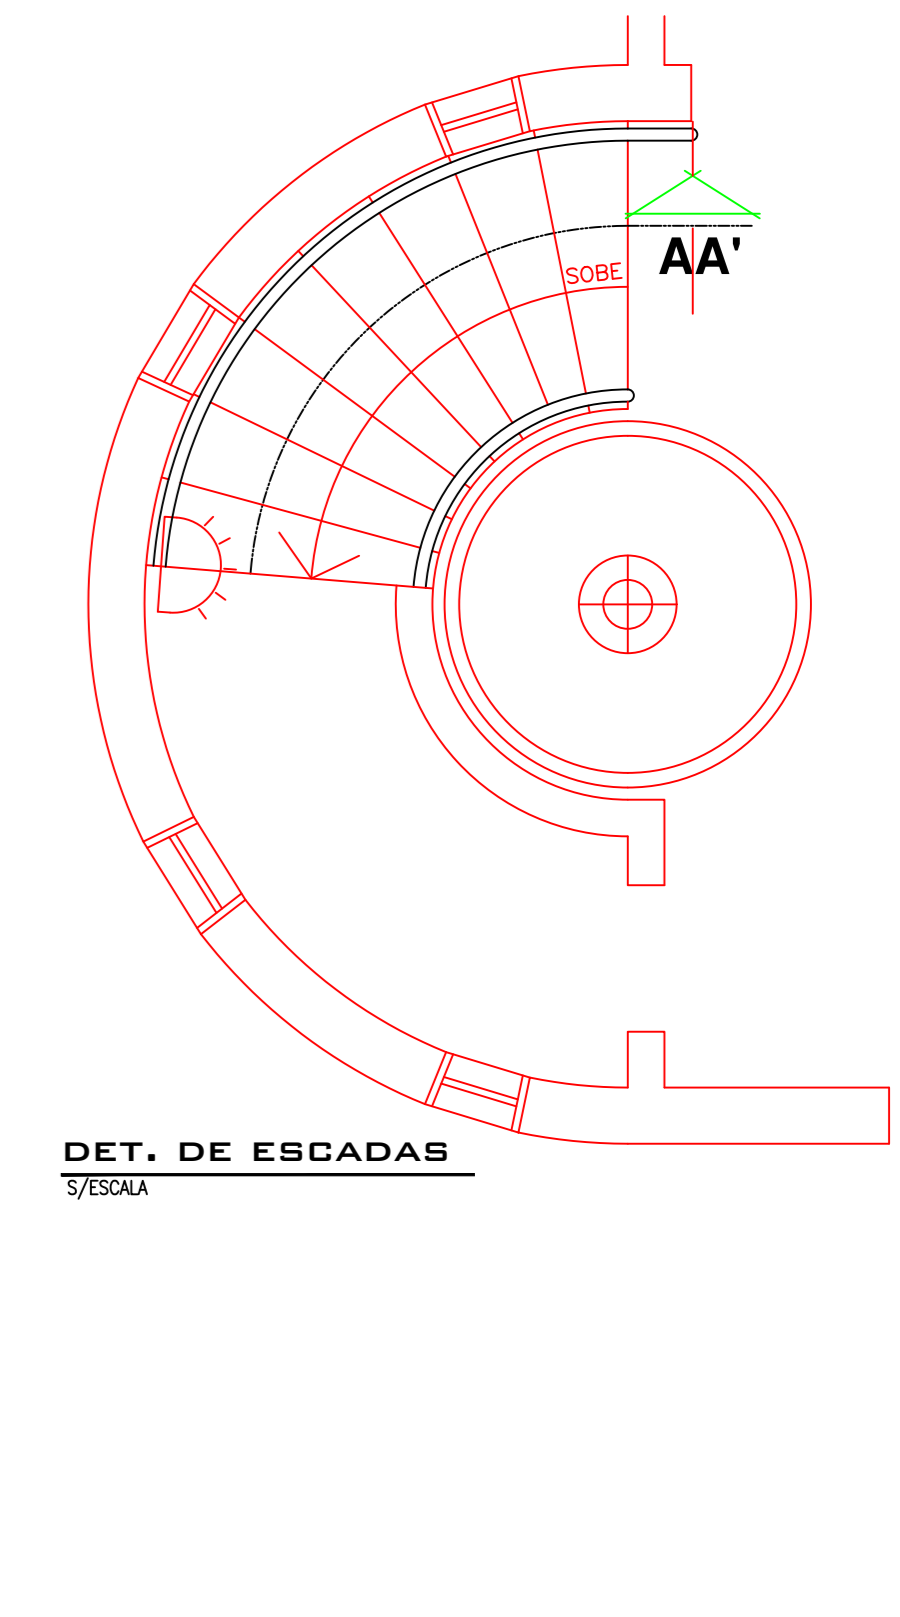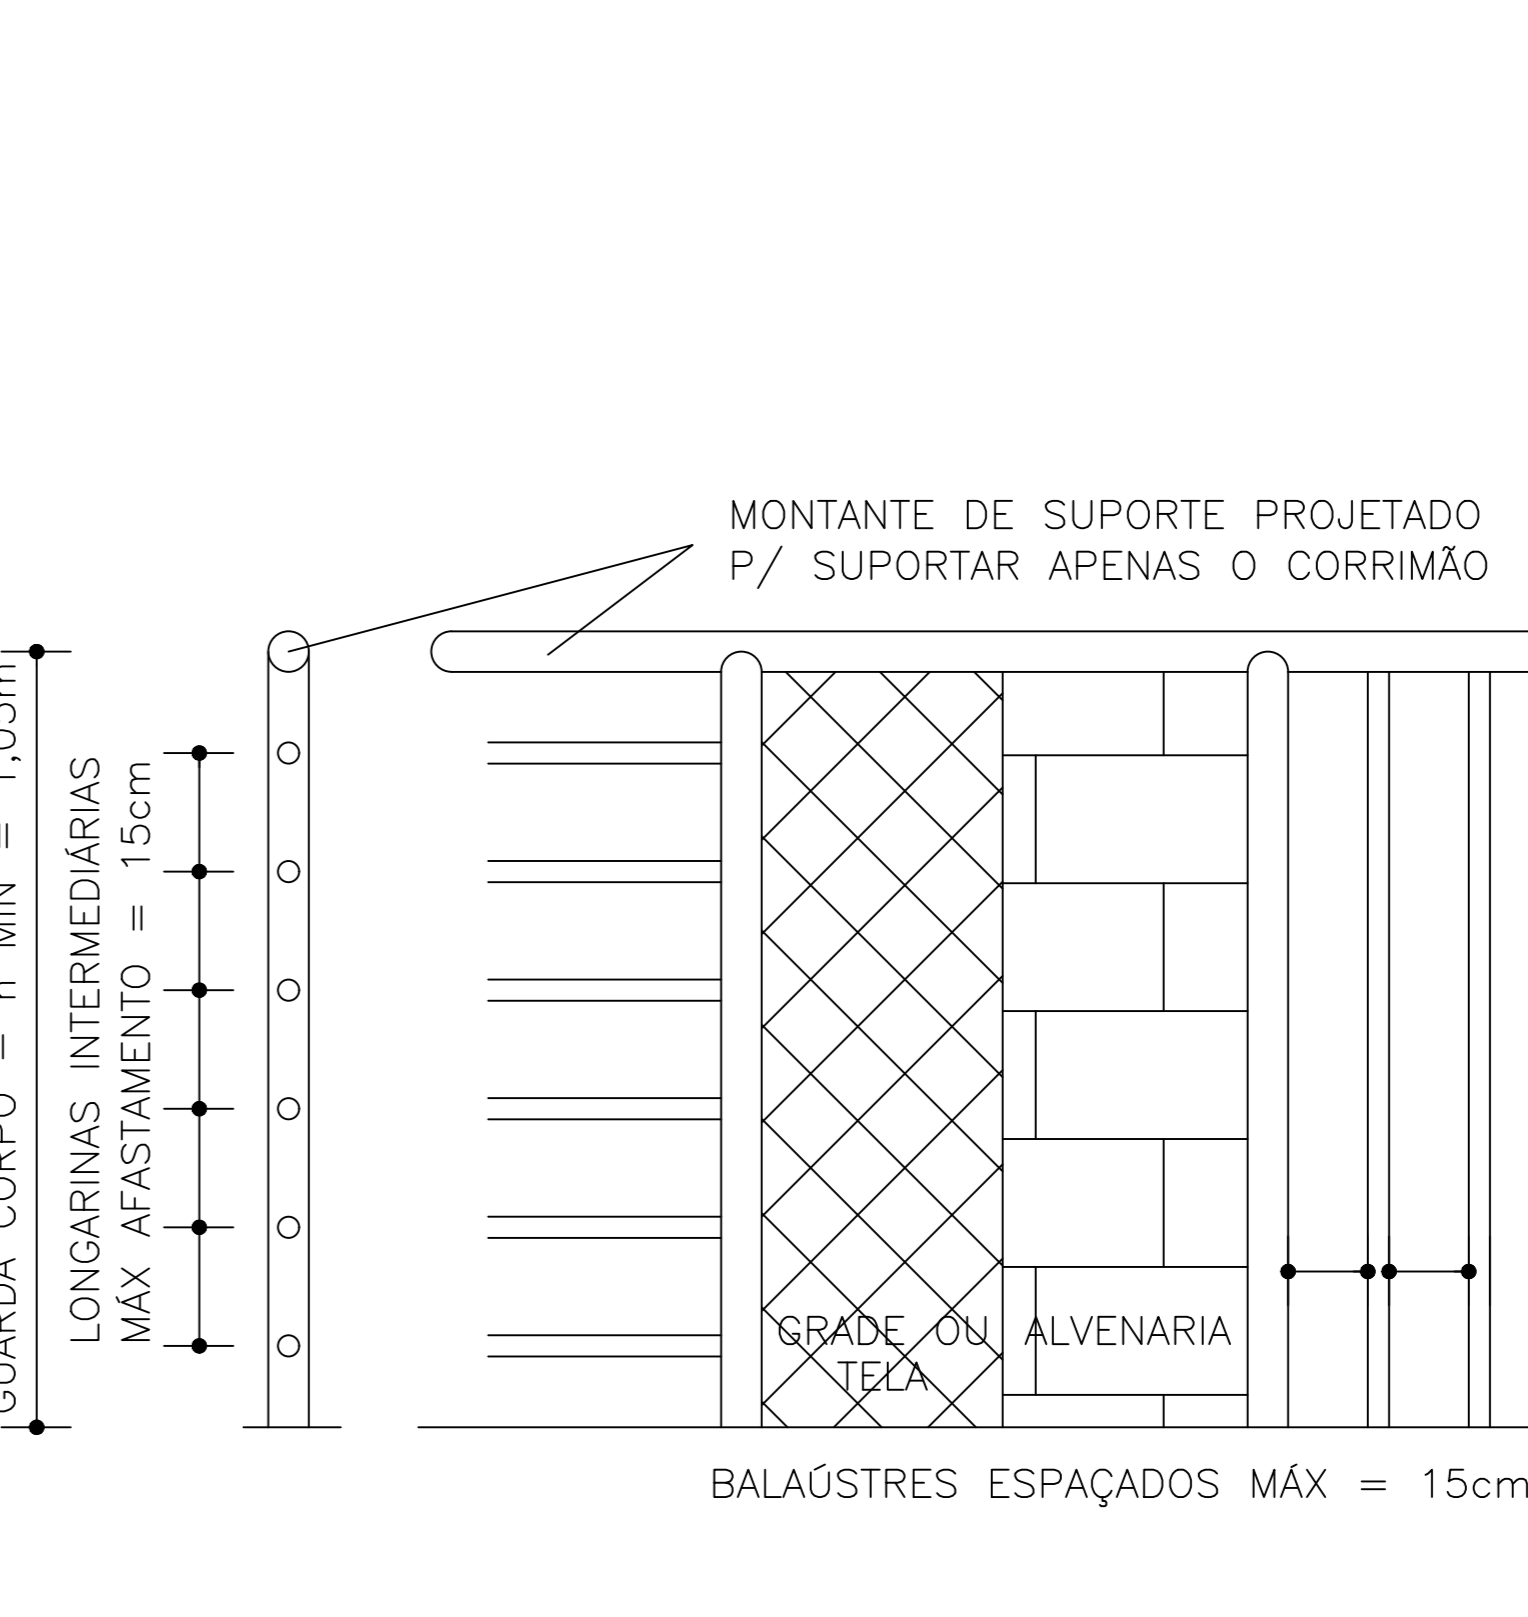


DET. DE ESCADAS

HIDRANTE DE PAREDE

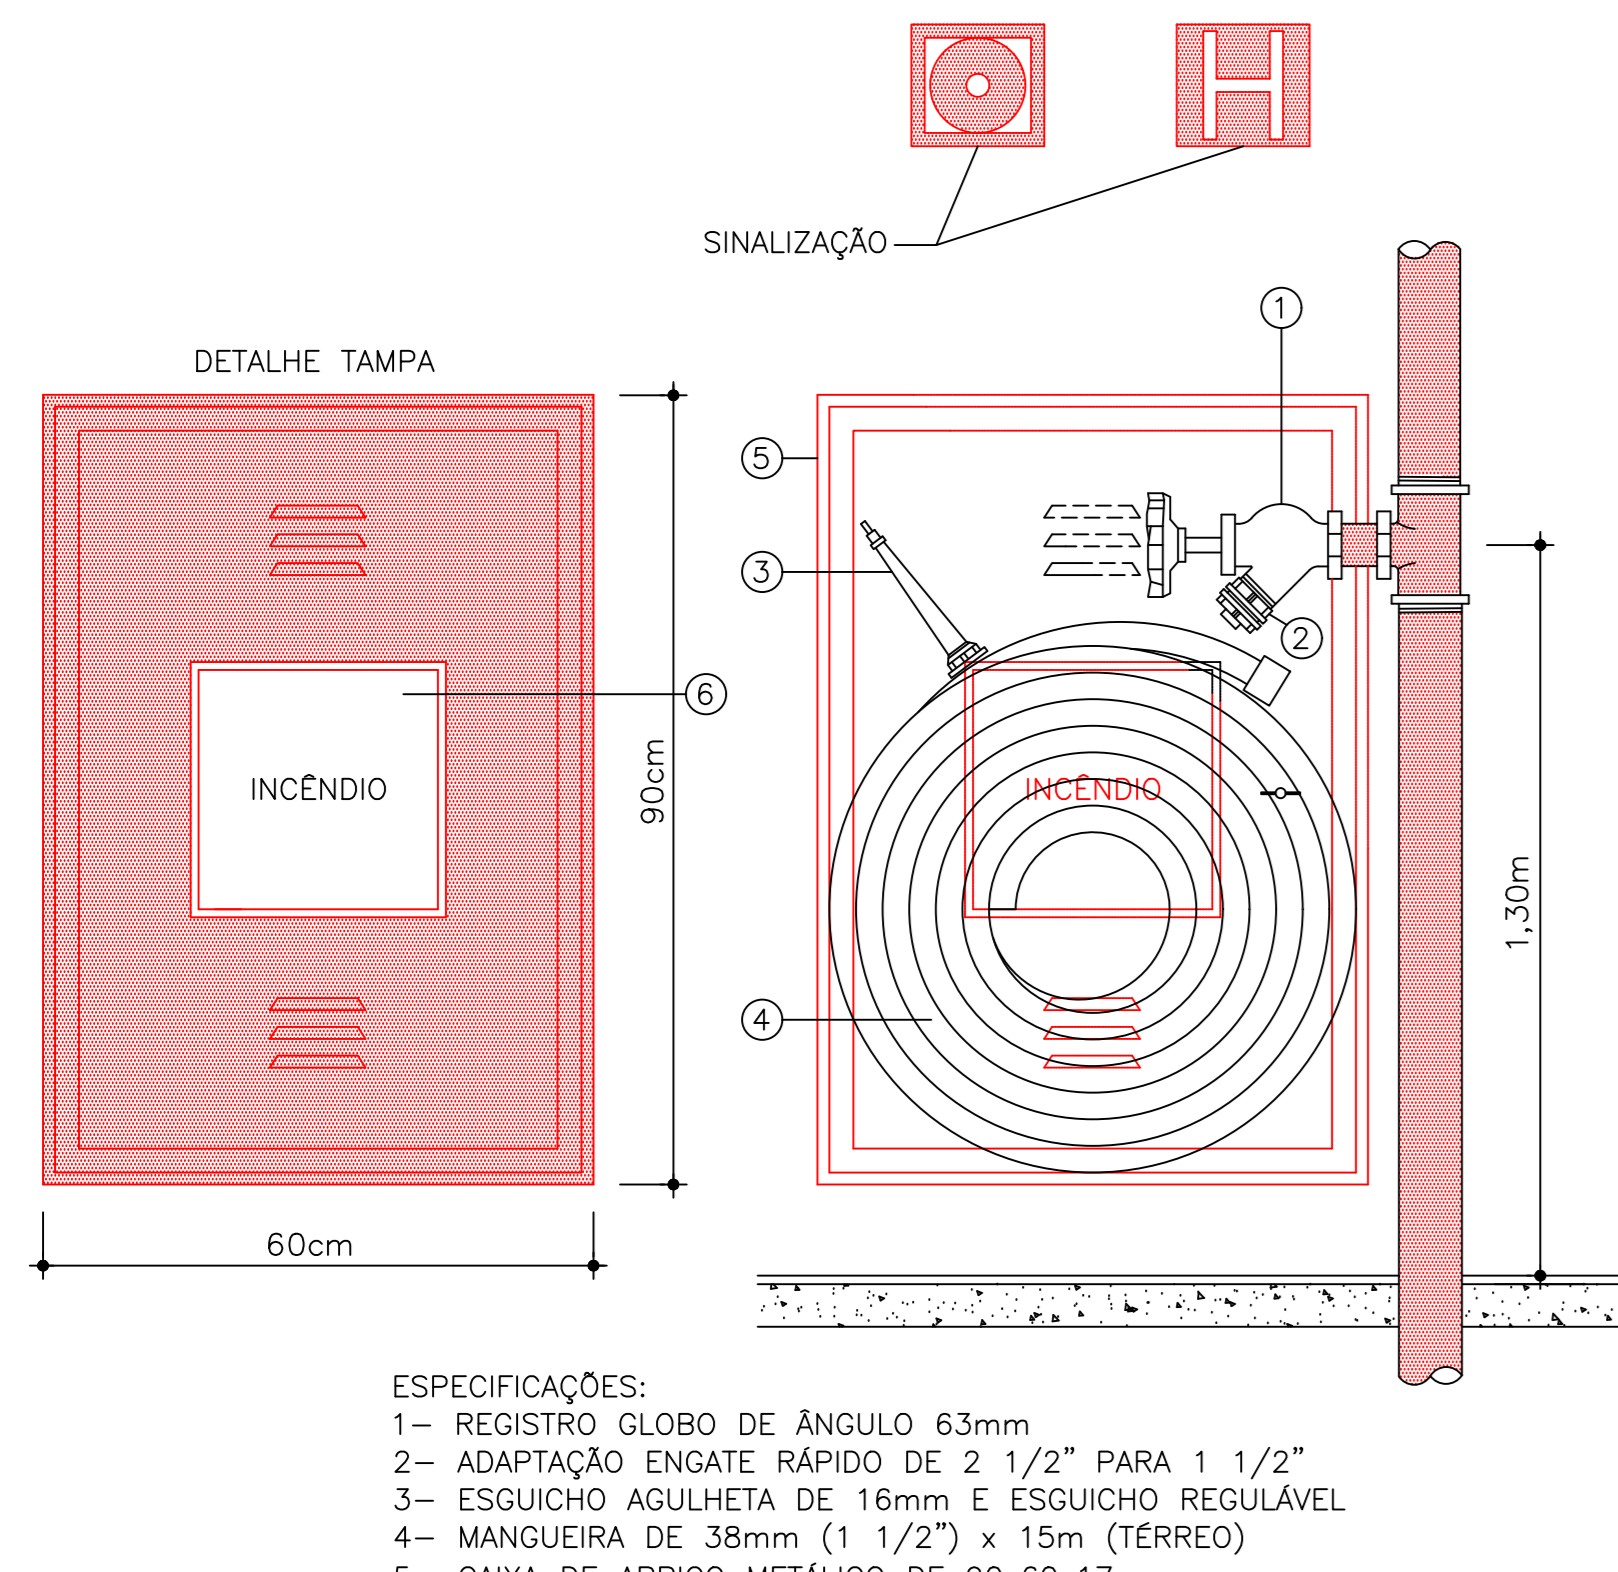


DET. DE INST DE HIDRANTES

HIDRANTE DE RECALQUE

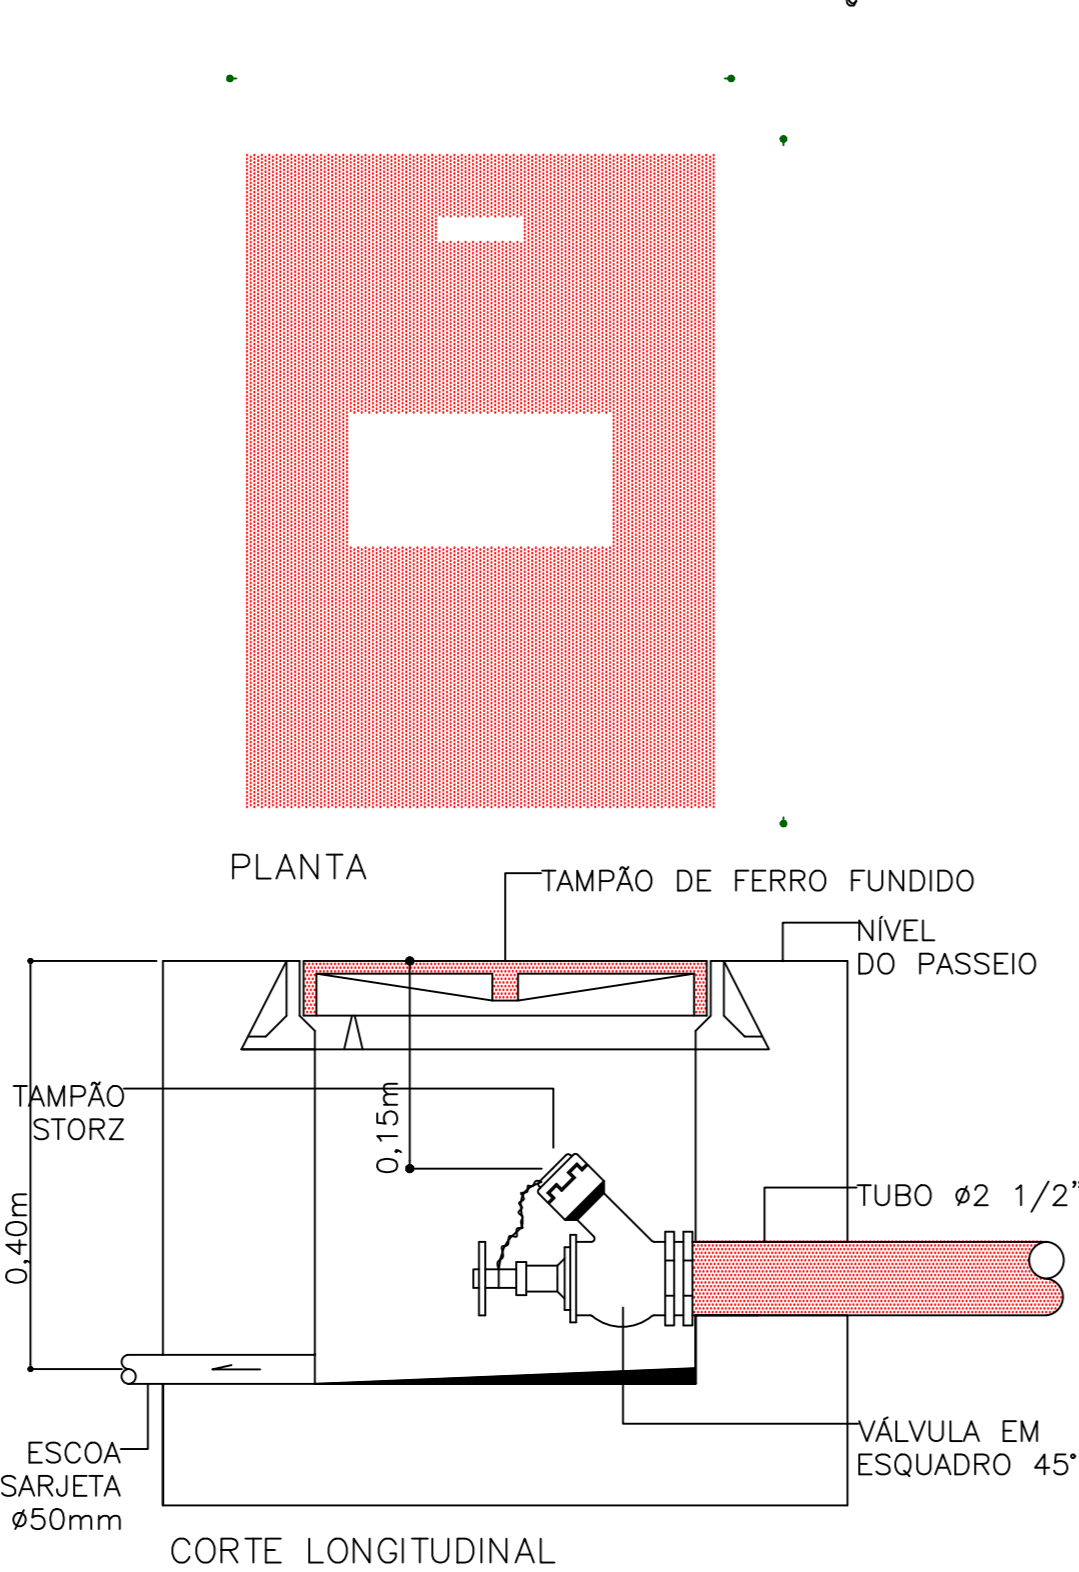


DET. DE INST DE HIDRANTES

SINALIZAÇÃO DE PISO  
DE HIDRANTE

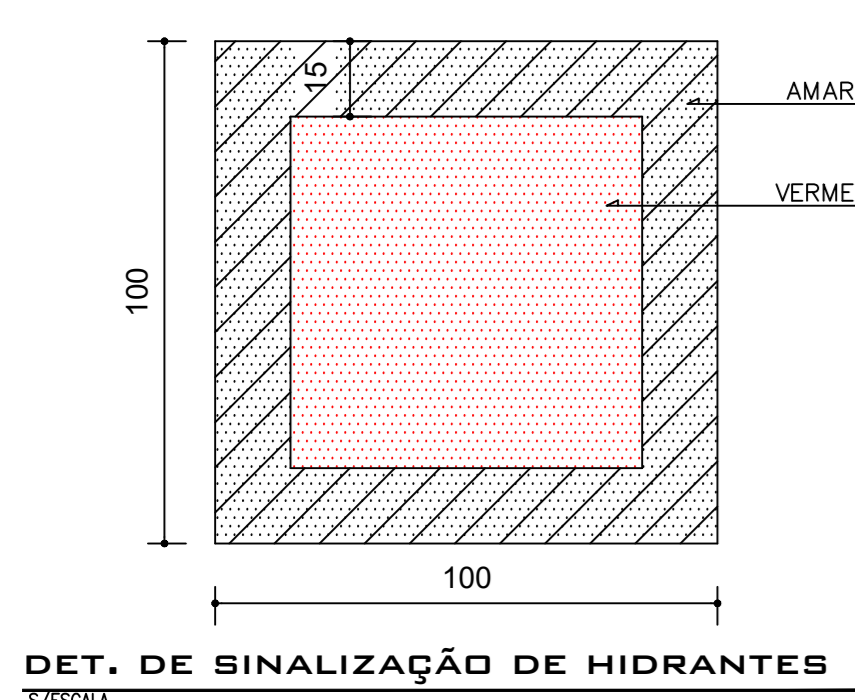


DET. DE SINALIZAÇÃO DE HIDRANTES

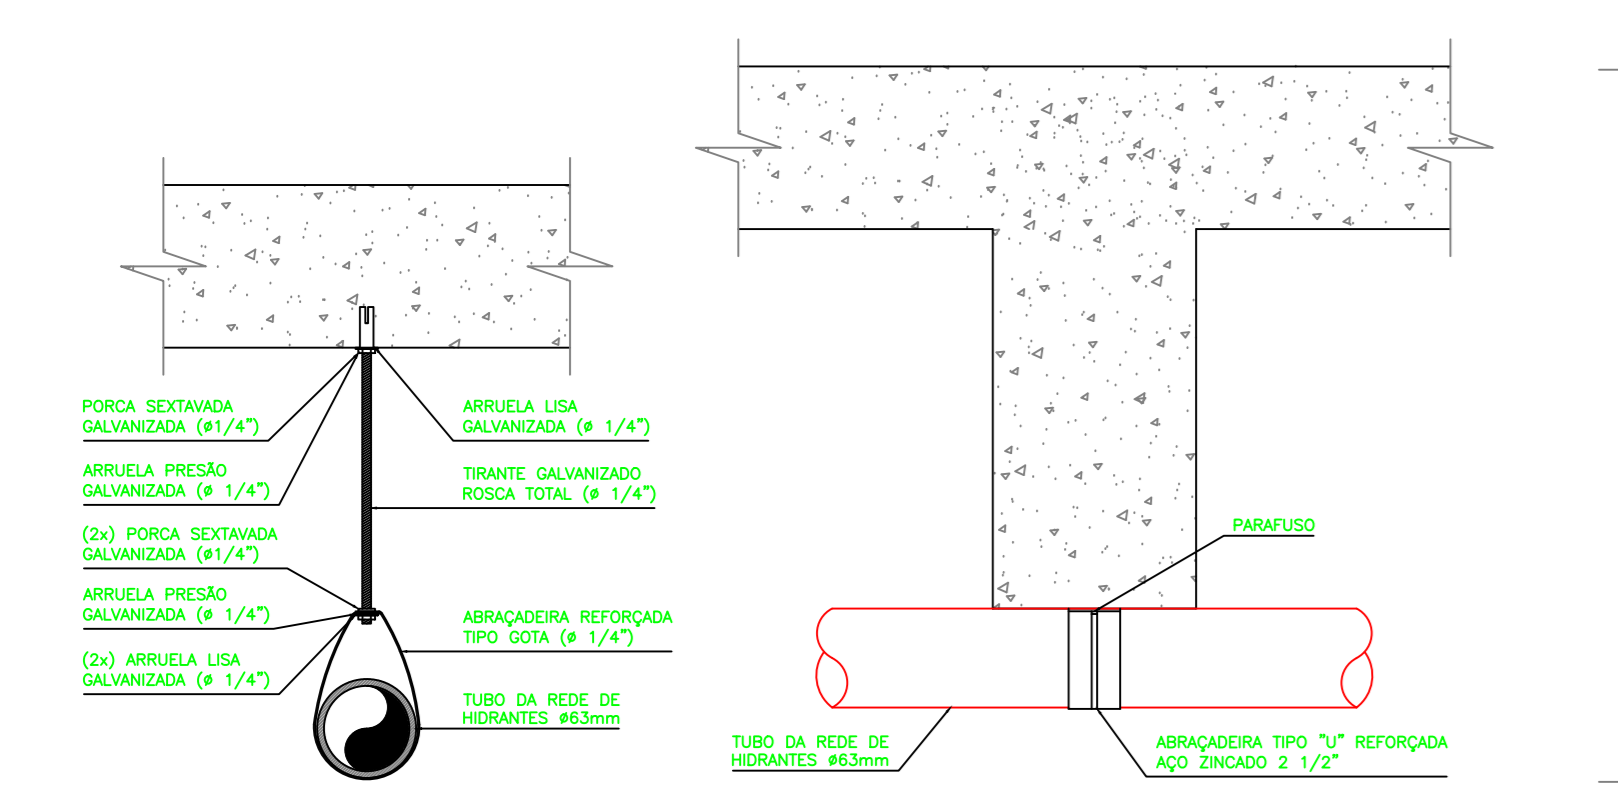


DET. DE INST. TUB. HIDRANTE

ALARME CONTRA INCÊNDIO

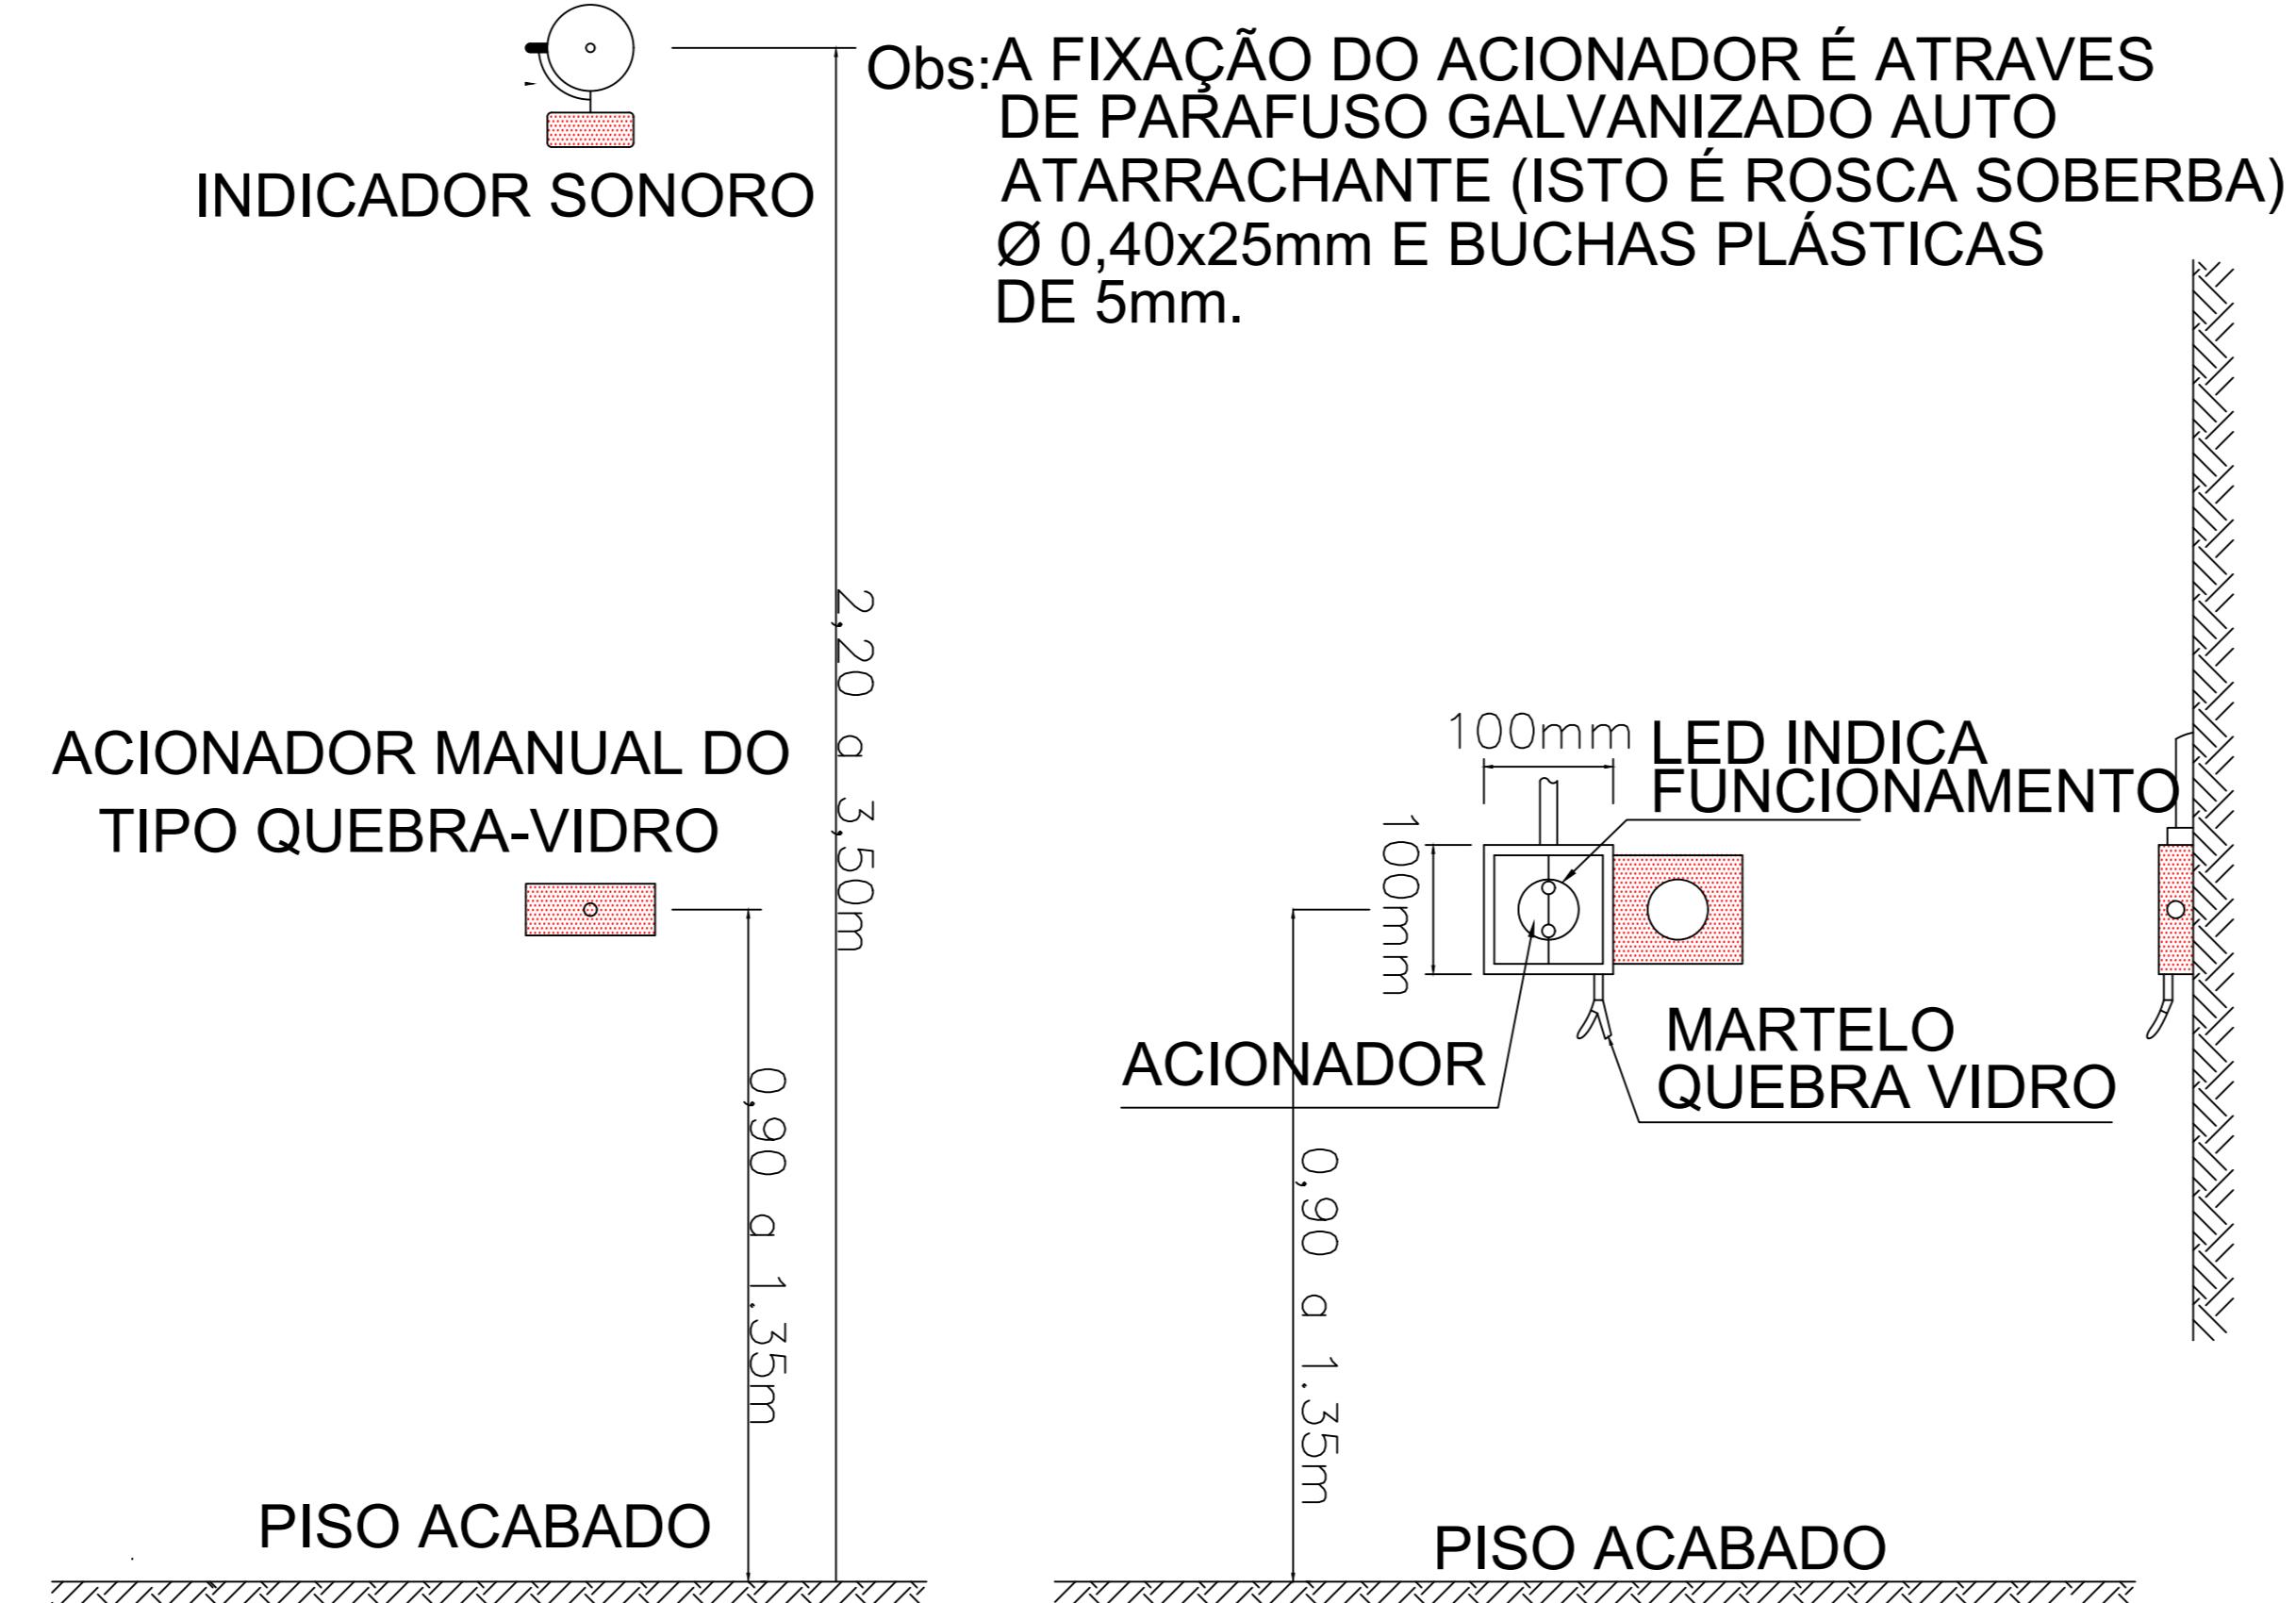

DET. DE ALARME DE INCÊNDIO

DIAGRAMA DA CENTRAL DE ALARME

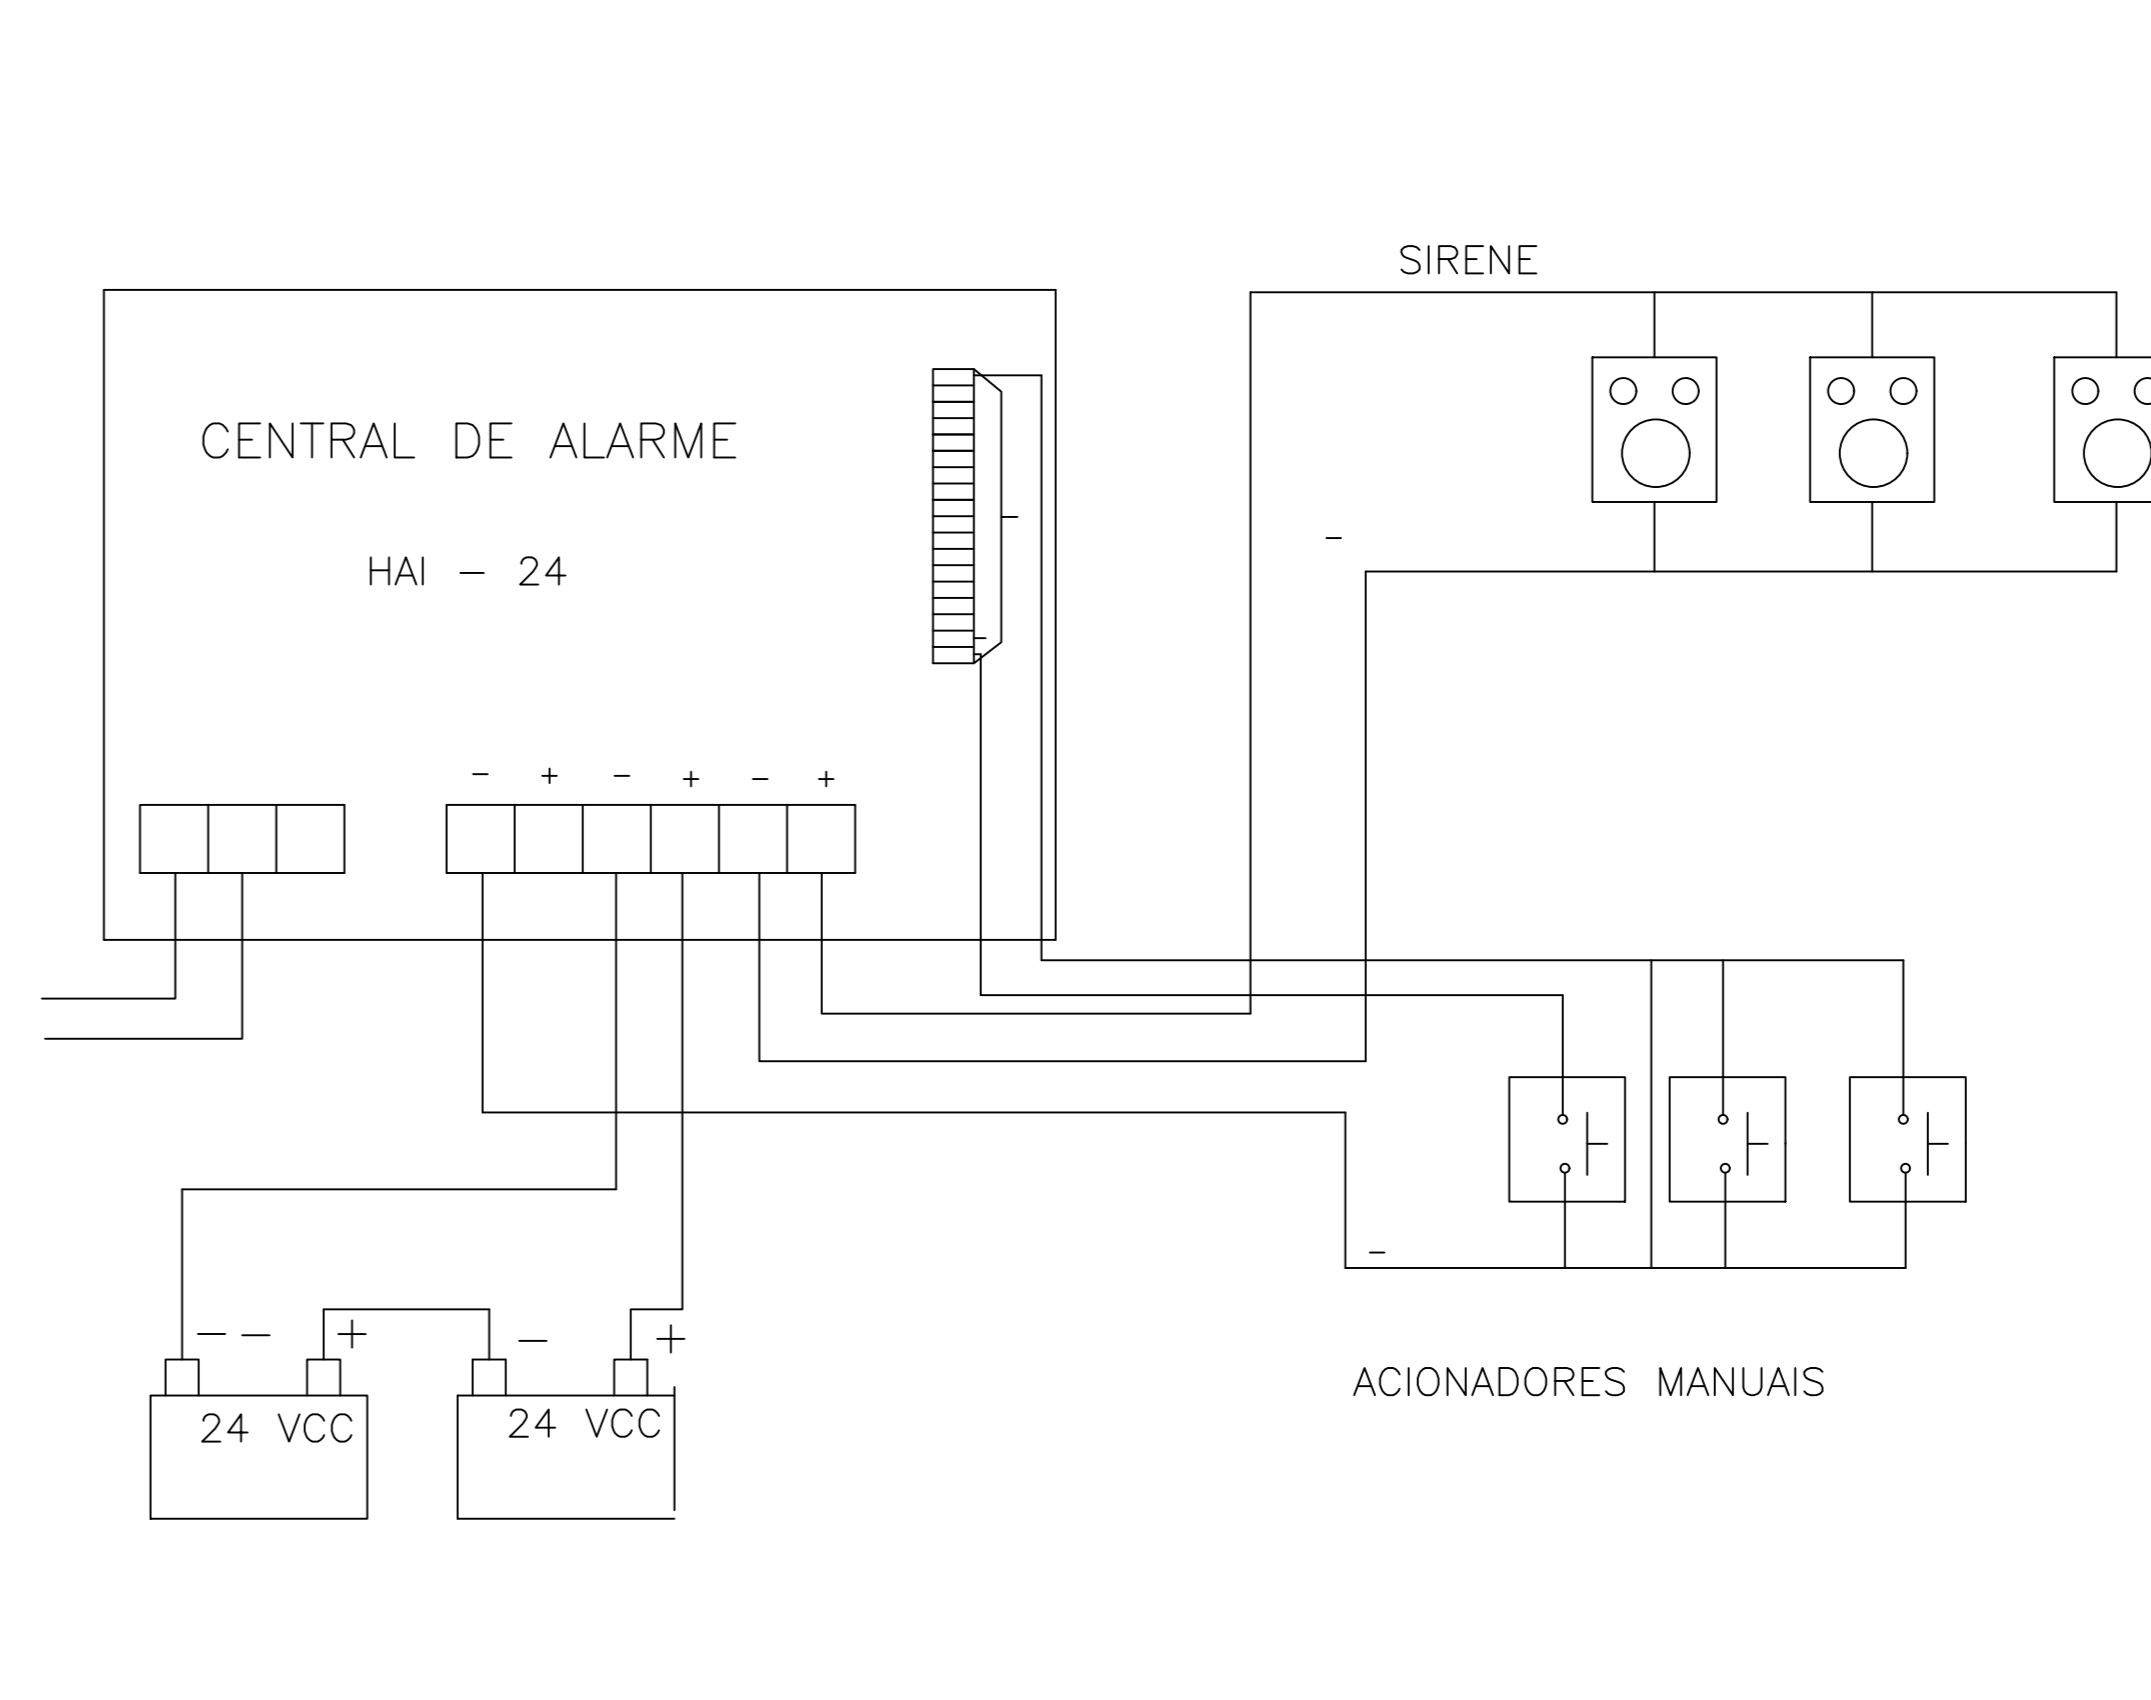

CARIMBO DE ORÇÃO

APROVAÇÃO/REVISORES

PROJETO EXECUTIVO  
DE PREVENÇÃO E COMBATE A INCÊNDIO  
E PANICO - PCIP

Rua Coronel João, 202, Bairro Guadalupe - Curitiba/PR - CEP: 71520-000 - FONE: (51) 3624-2010  
www.inec.org.br

PROJETO: EXECUÇÃO DE SERVIÇOS DE PREVENÇÃO E COMBATE A INCÊNDIO E PANICO DO  
INSTITUTO FEDERAL DE MATO GROSSO - IFMT

PROPRIETÁRIO: INSTITUTO FEDERAL DE MATO GROSSO - IFMT  
1574/2009/01

LOCAL: RUA ZULMIRA CANAVARROS, 95 - CENTRO NORTE, CUIABÁ - MT

AUTOR DO PROJETO: ULACI BEBERER CRIVAS  
Engenheiro de Segurança do Trabalho  
CREA 103842/2019

CONTEUDO: INST. DE PREV. COMBATE A INCÊNDIO  
DETALHAMENTOS

ETAPA: PROJETO EXECUTIVO  
ESCALA: INDICADA

DATA: SETEMBRO/2014

DESENHO: ULACI

FOLHA: 03

ARQUIVO: FASE: ENTREGA FINAL PROJETO EXECUTIVO  
VERSÃO: REV00